



図版1 遺構

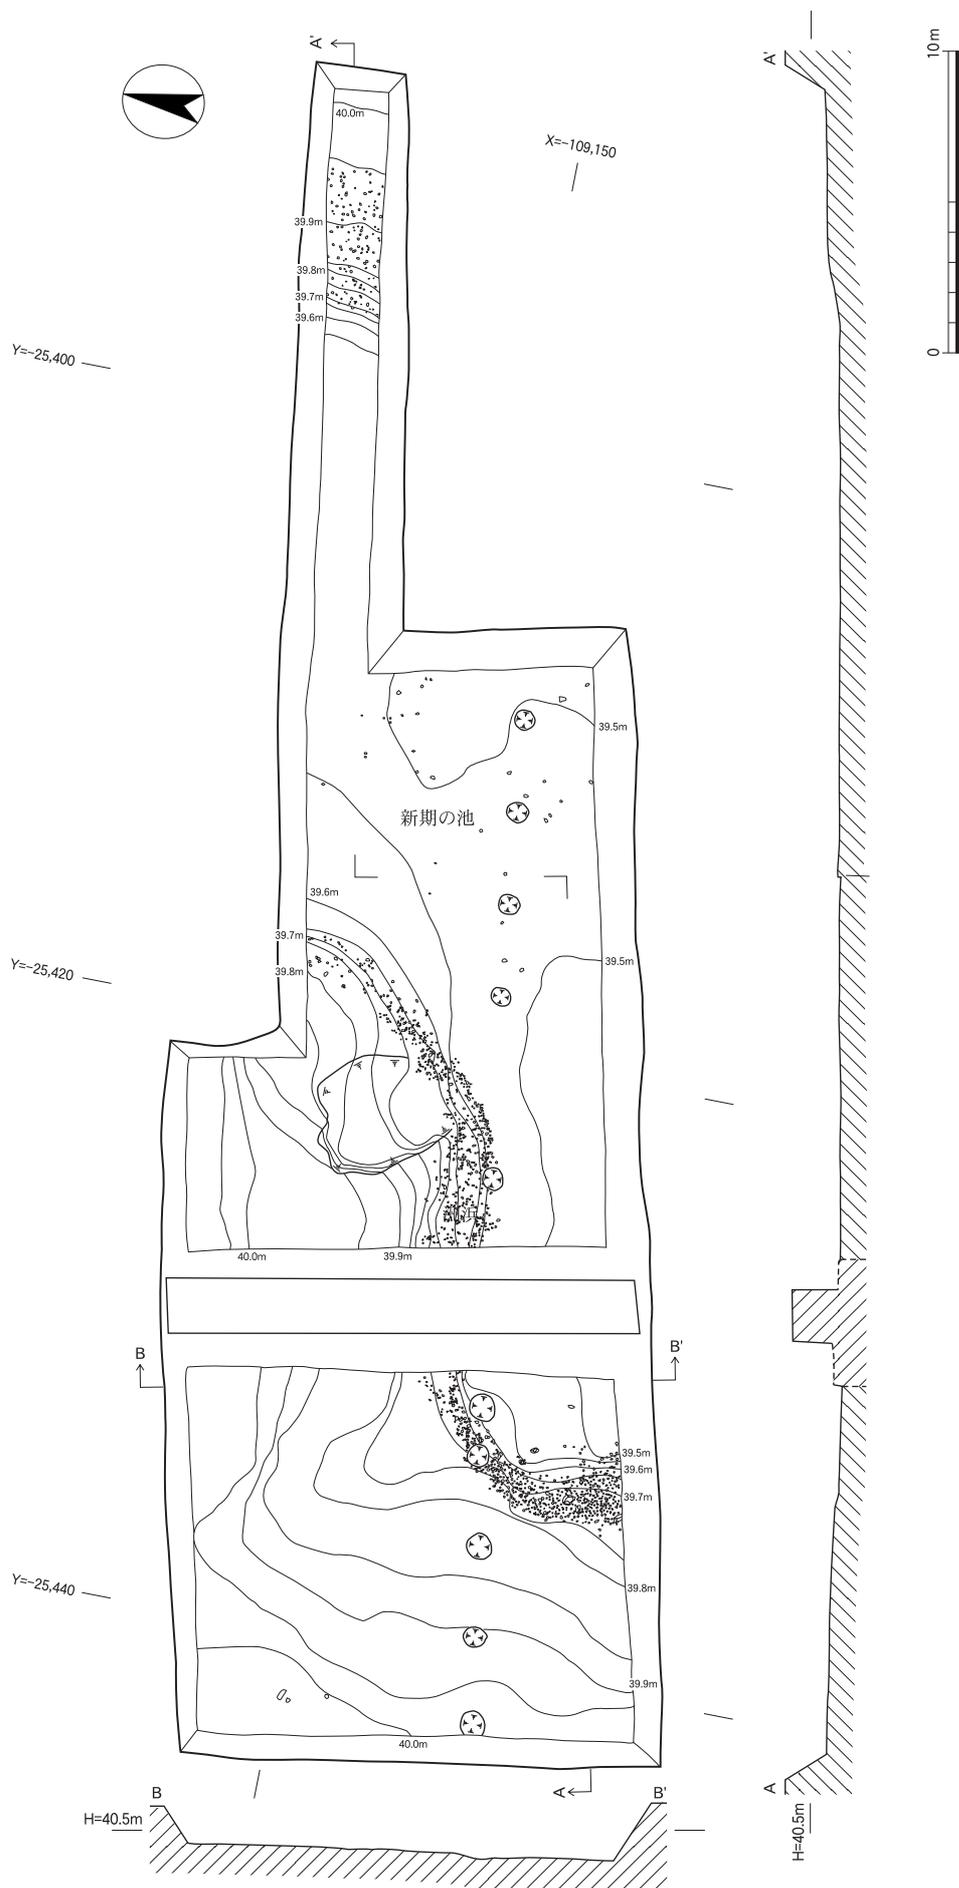


第1面遺構実測図 (1 : 250)

図版2 遺構

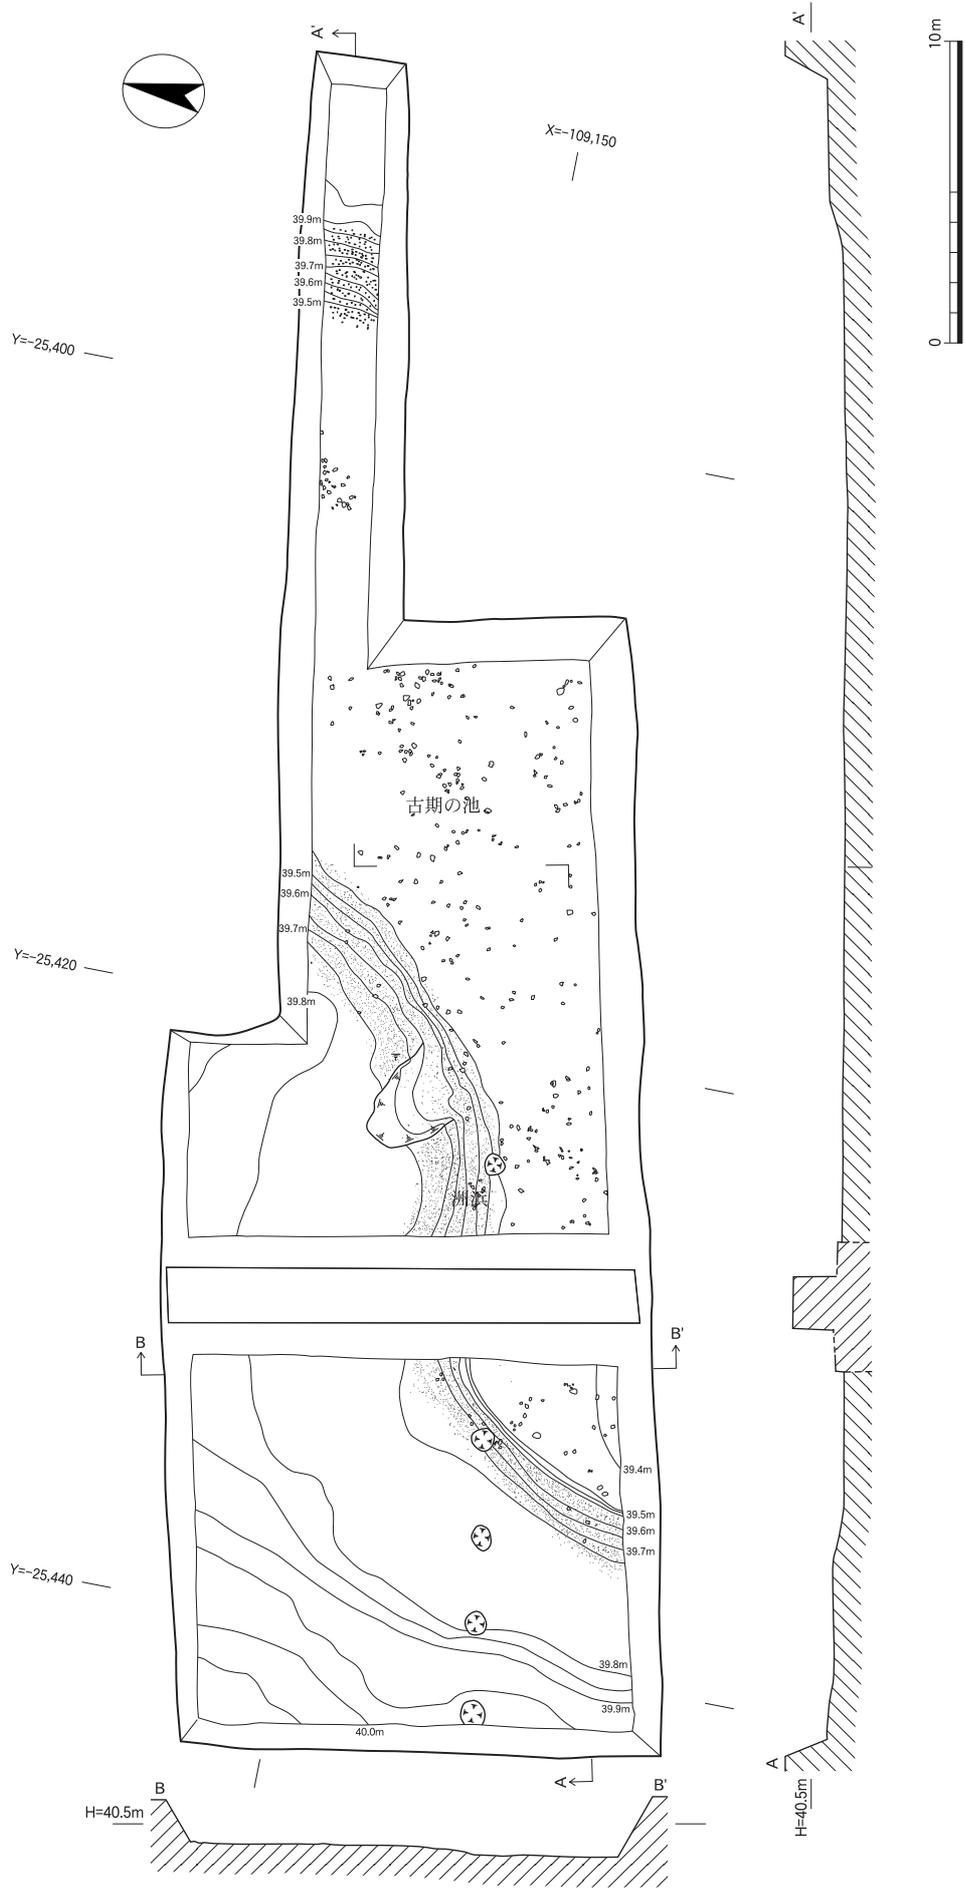


第2面遺構実測図 (1 : 250)

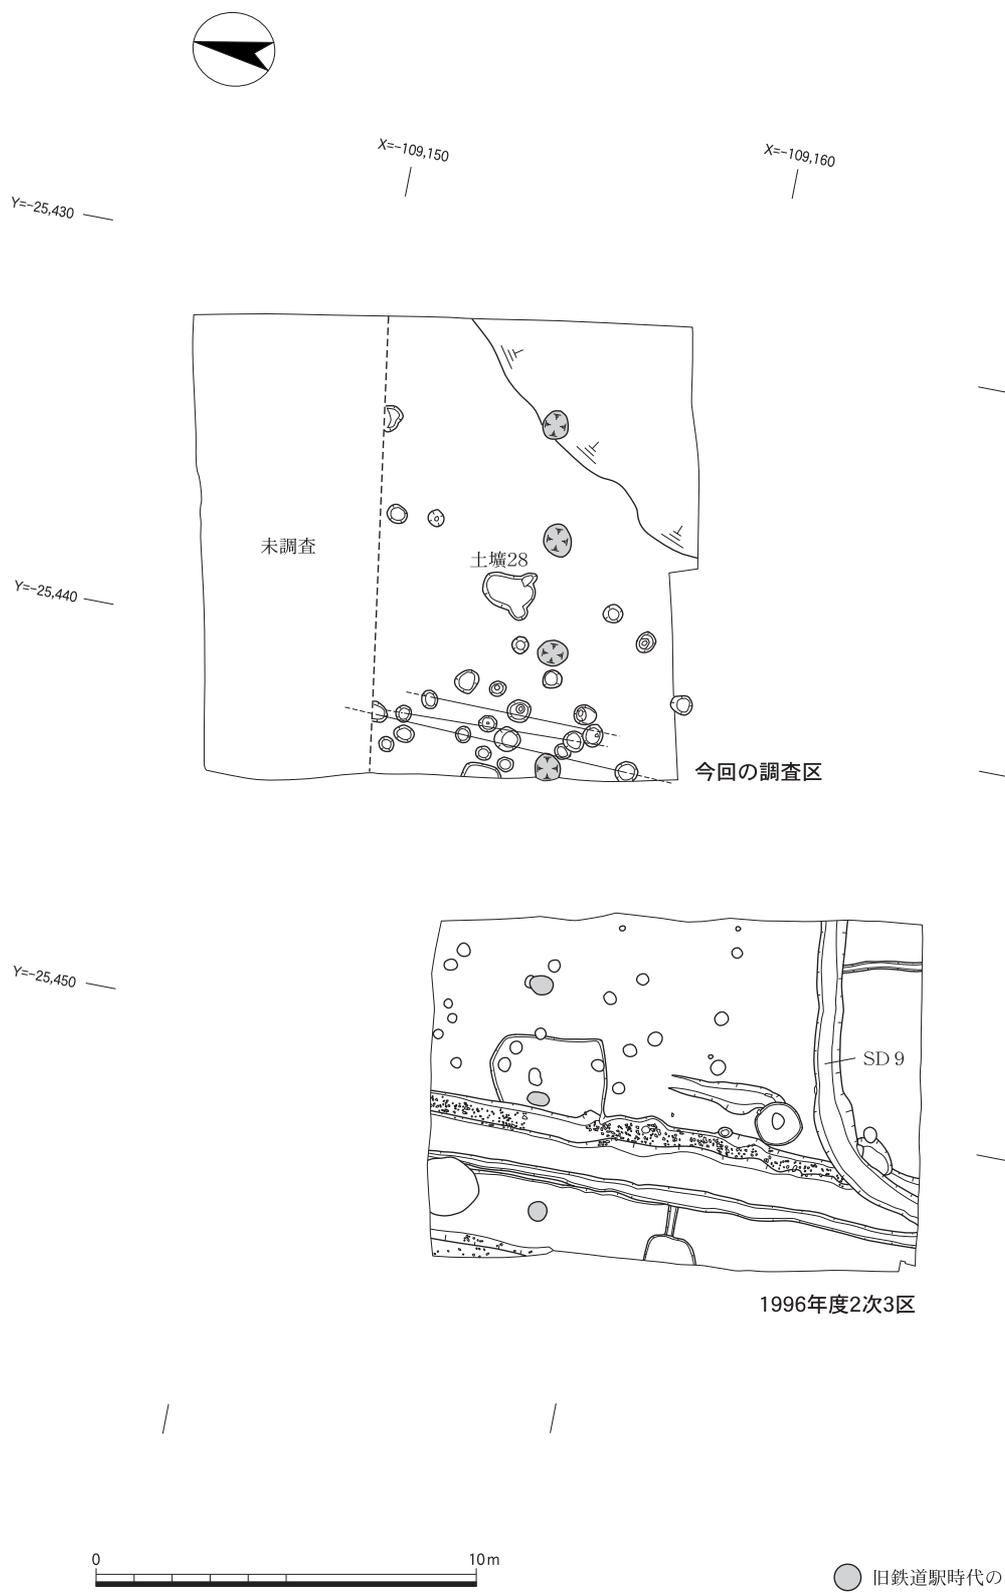

第3面および1996年度2次3区遺構平面図（1：200）

図版 4  
遺構

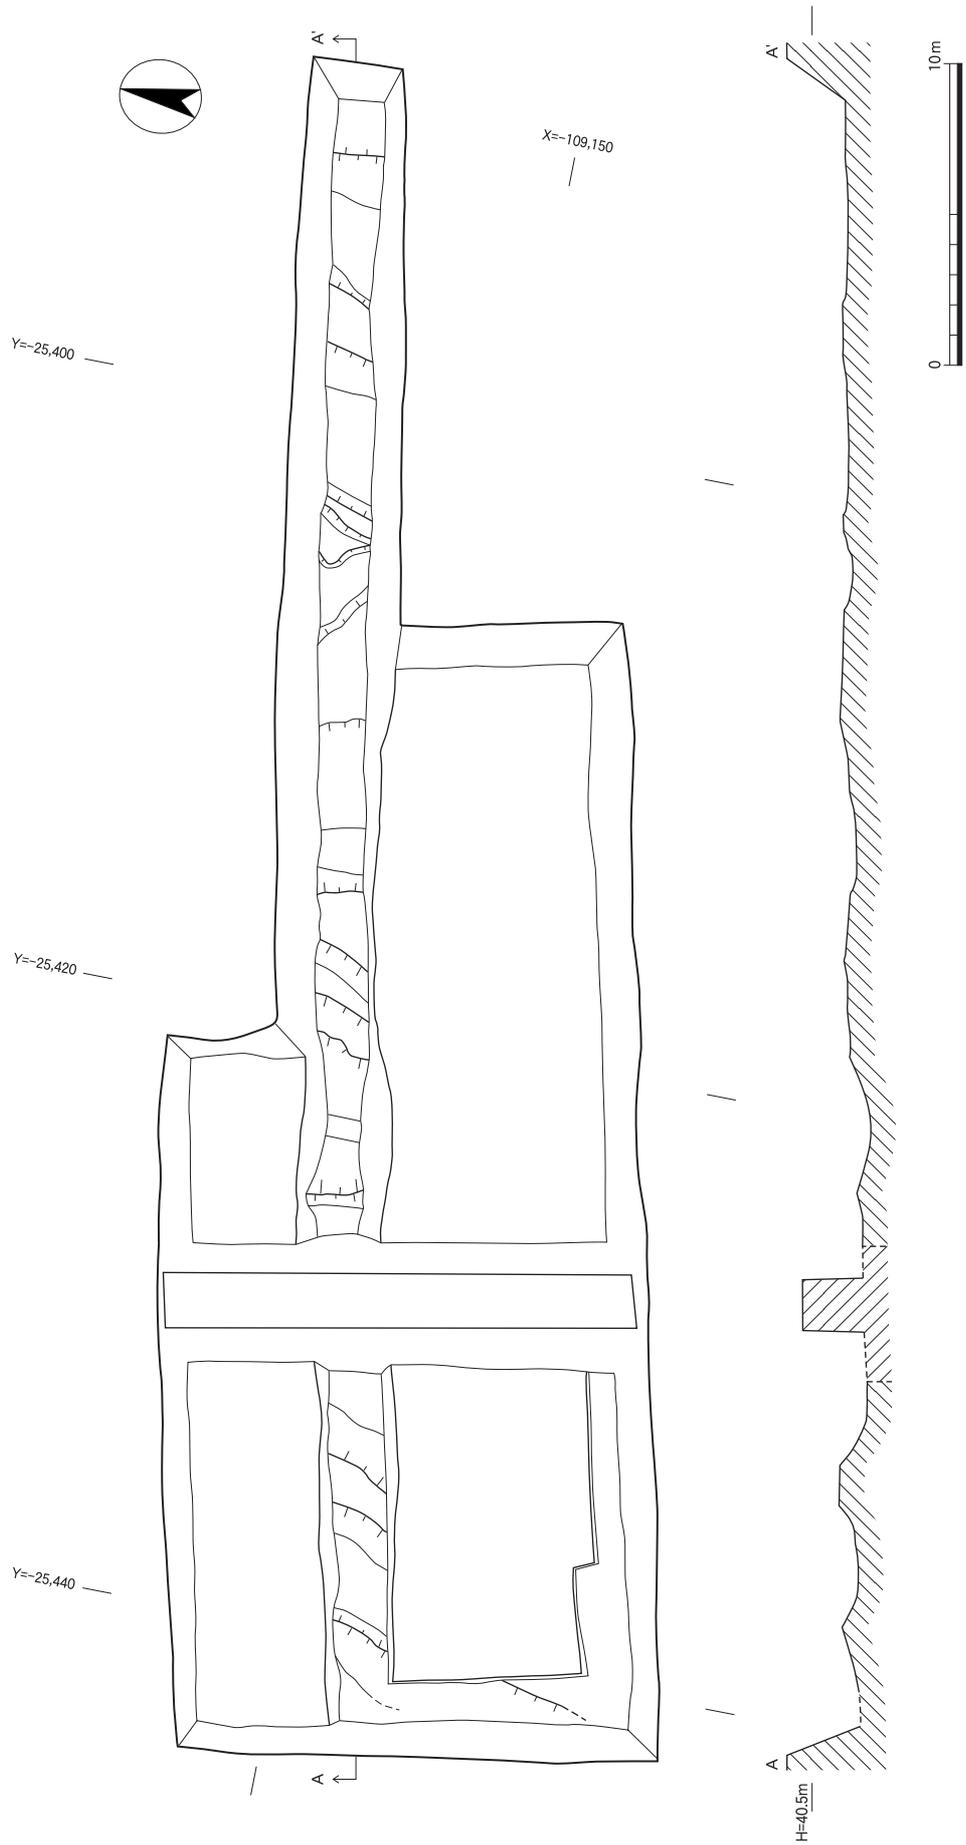

第4面遺構実測図 (1 : 250)



1 第1面全景（東から）



2 新期の池（北東から）



1 新期の池の汀（南西から）



2 新期の池近景（北東から）



3 新期の池遺物出土状況（南から）



1 第2面全景（東から）



2 古期の池（北東から）



1 古期の池の汀（北東から）



2 古期の池遺物出土状況（南東から）



3 古期の池洲浜部下層 粘質土で固めて形成されている汀（東から）



1 第3面柱穴群全景（北から）



2 調査区西壁整地層（北から）



1 第4面旧流路西側（南東から）



2 第4面旧流路東側（南西から）



1 拡張区全景（西から）




2 拡張区古期の池（西から）



3 拡張区北壁整地層（南から）



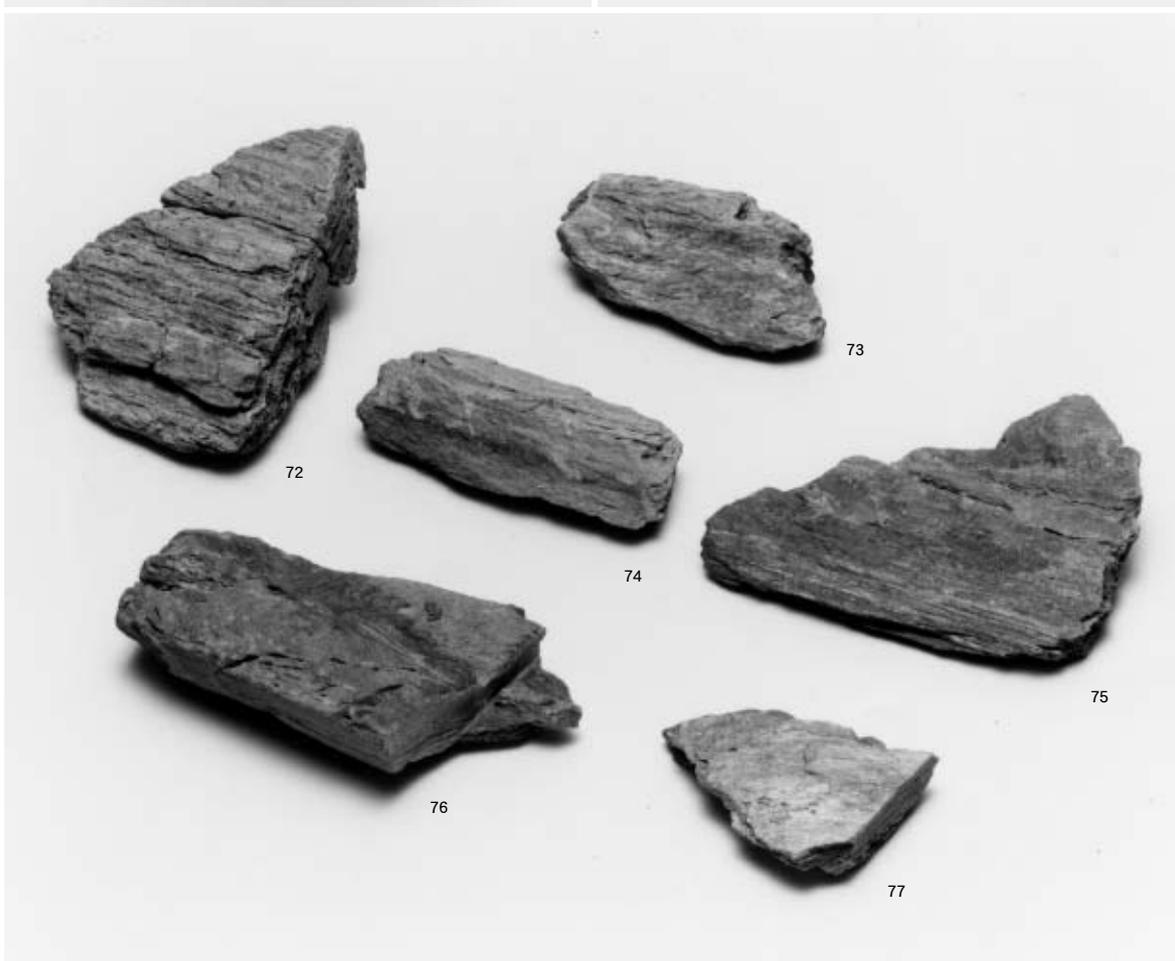



出土軒瓦