

大 藪 遺 跡 の 土 器 と ム ラ

公益財団法人 京都市埋蔵文化財研究所 三好 孝一

1. 大藪遺跡のあらまし

- ・遺跡の立地 平野に営まれたムラ
- ・遺跡の時期 縄文時代から続くムラ

2. 弥生時代の大藪ムラ

- ・住居と墓 竪穴建物と方形周溝墓
- ・大形掘立柱建物 かけ離れた規模と構造

3. 大藪ムラの具体相

- ・竪穴建物の実相 洪水で埋没した建物：大阪府八尾南遺跡の調査事例から
- ・方形周溝墓の実相 地下深く埋もれた墓：大阪府巨摩遺跡の調査事例から
- ・大形掘立柱建物 各地での検出例との比較

4. 大藪ムラの土器の特徴

- ・ふたごの土器 同形・同大・同質・同技法で製作された壺
- ・二個一対の土器 溝に埋もれた相似形の土器群
- ・各地との交流 近江や河内の特徴を持つ土器

5. まとめにかえて

- ・これからの研究に果たす役割

参考文献

財団法人 大阪文化財センター 『巨摩・若江北遺跡発掘調査報告』―第 4 次― 1995

大藪遺跡発掘調査団『大藪遺跡発掘調査報告書』 2002

財団法人 大阪府文化財センター『八尾南遺跡』 2008

秋山浩三『弥生大形農耕集落の研究』青木書店 2007

公益財団法人 京都市埋蔵文化財研究所『大藪遺跡・下久世構跡』 2023

秋山浩三『改訂版 弥生実年代と都市論のゆくえ 池上曽根遺跡』シリーズ「遺跡を学ぶ」023）新泉社 2023

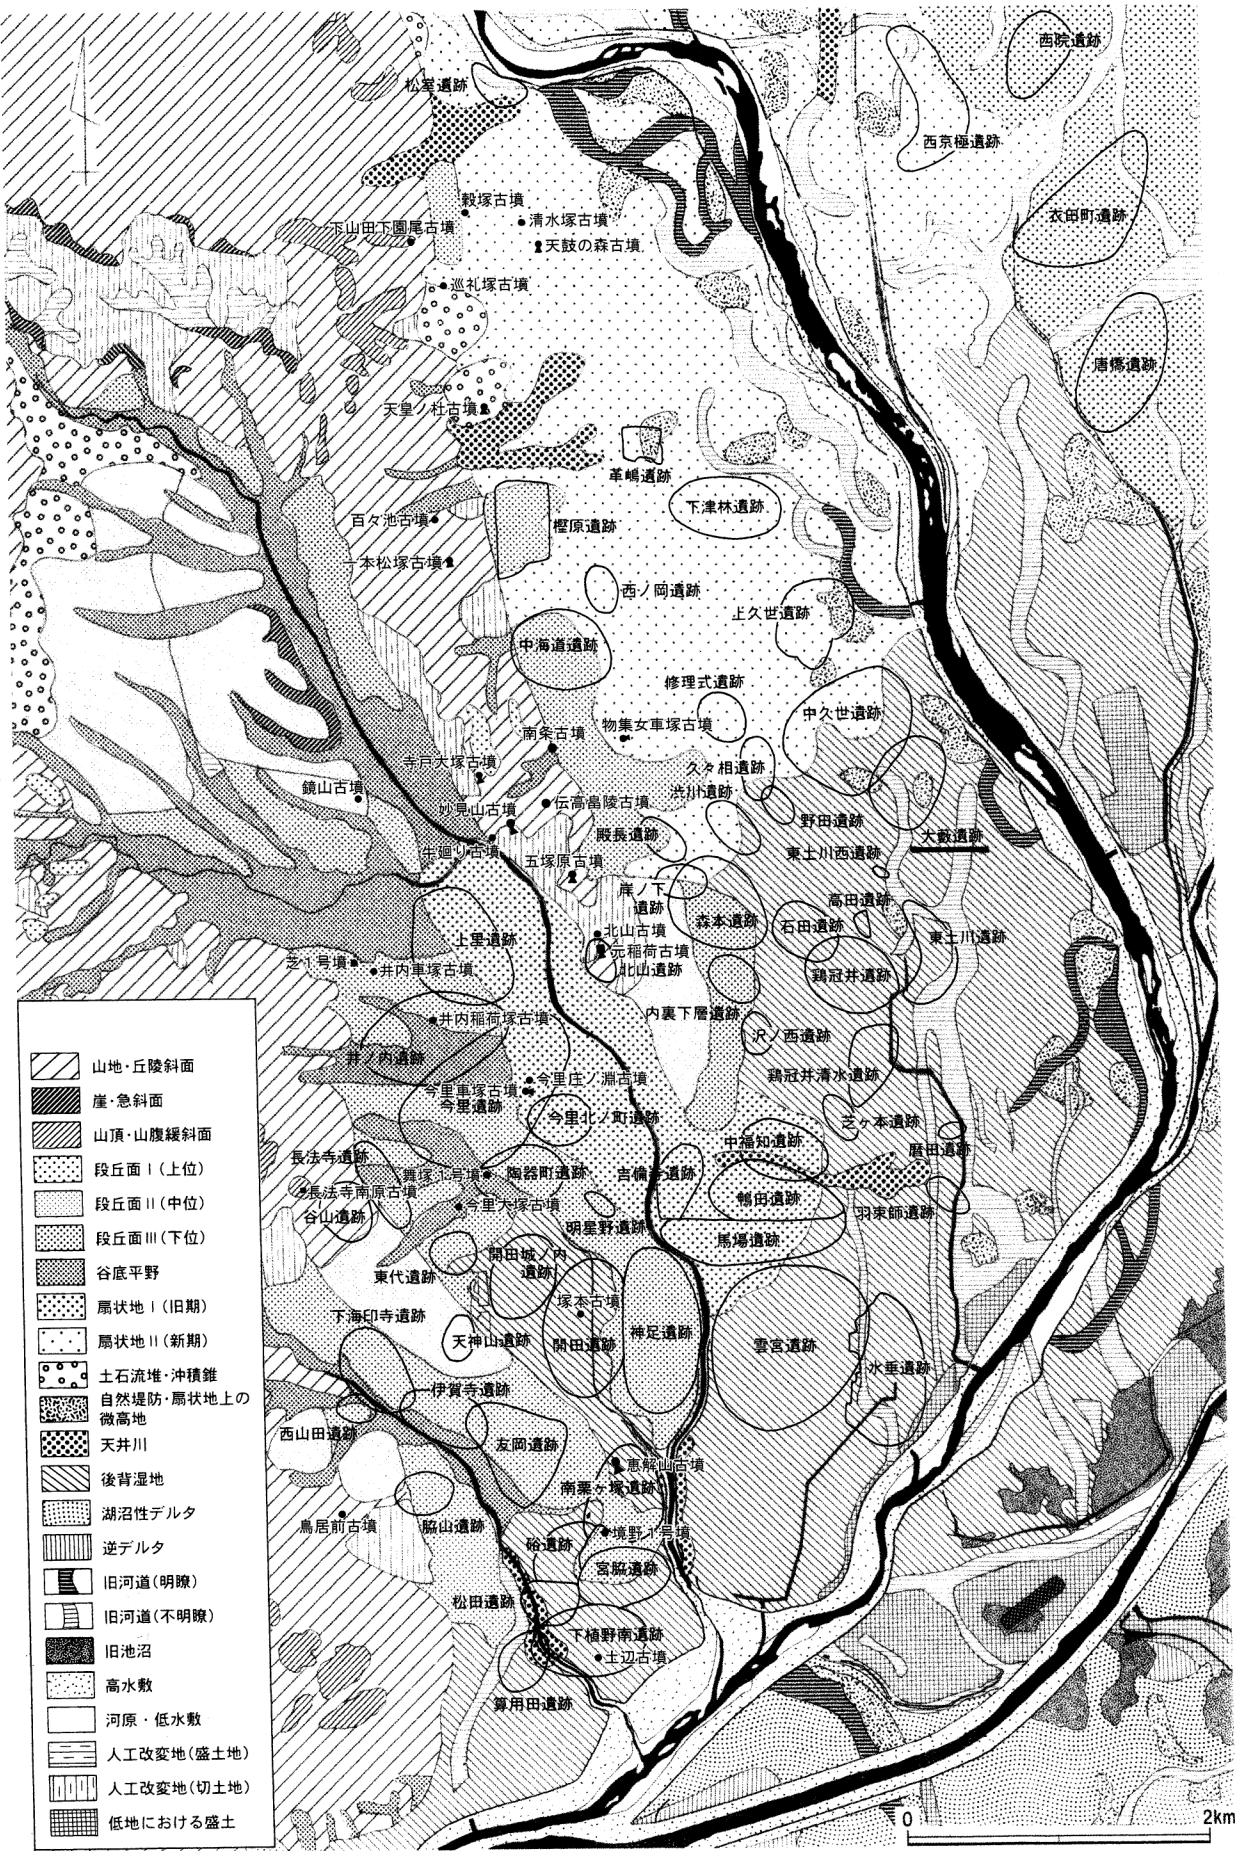


図 1 乙訓地域の地形・地質と大藪遺跡の位置

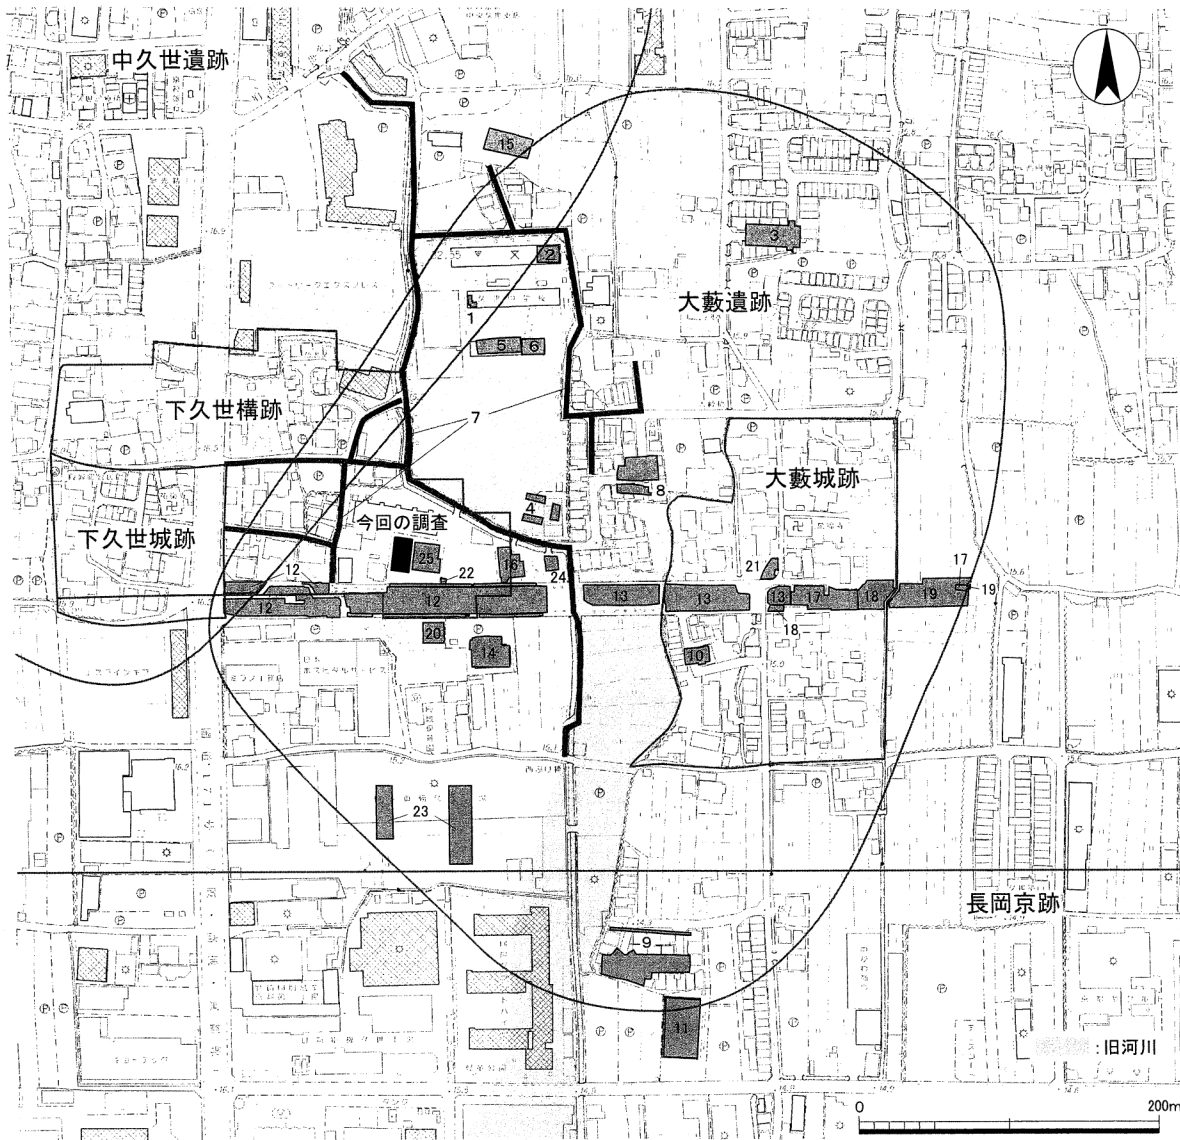


図 2 大藪遺跡の位置 (1 : 5, 000)

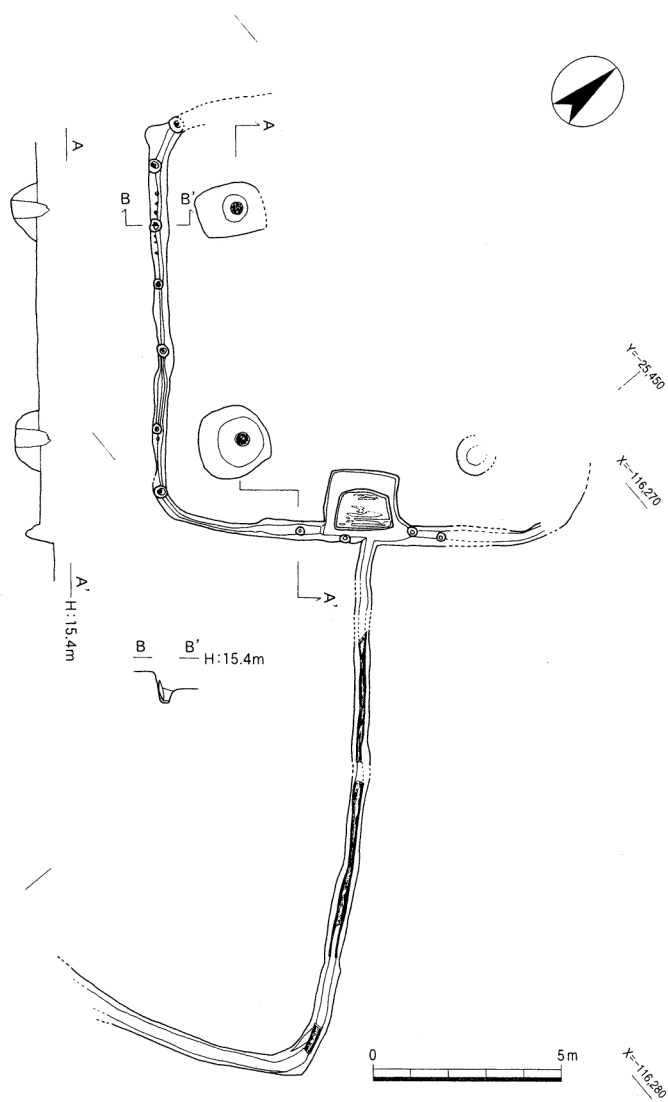


図 4 竪穴建物(SH4)平面図

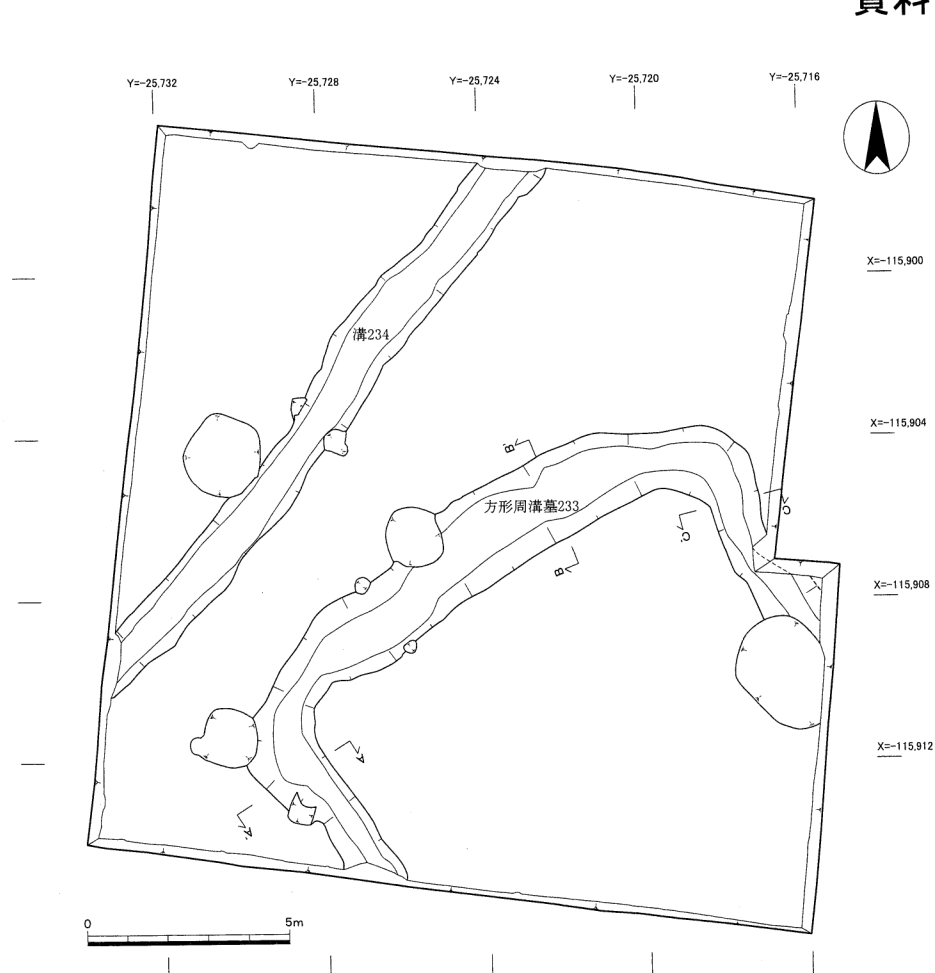


図 5 方形周溝墓233平面図

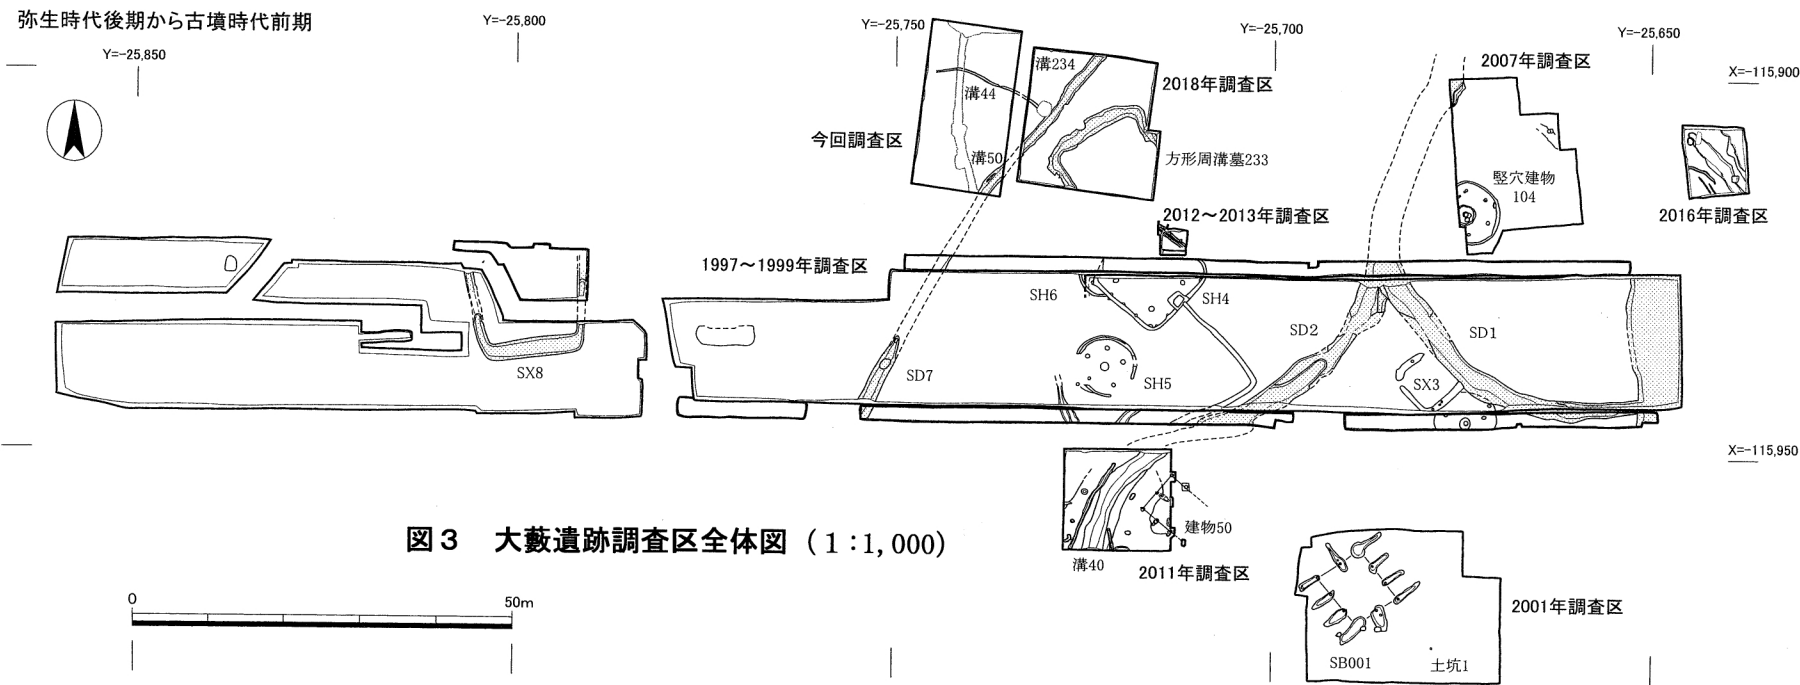


図 3 大藪遺跡調査区全体図 (1 : 1, 000)

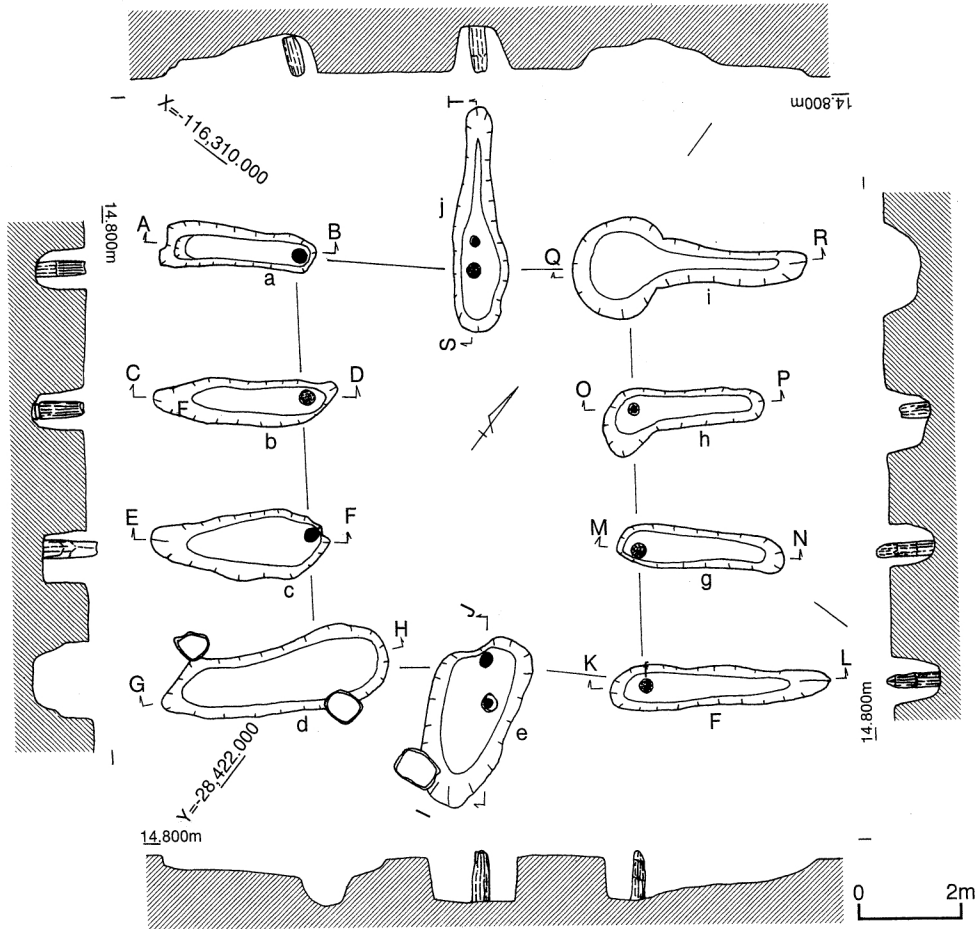


図 6 大形掘立柱建物(SB001)平面図

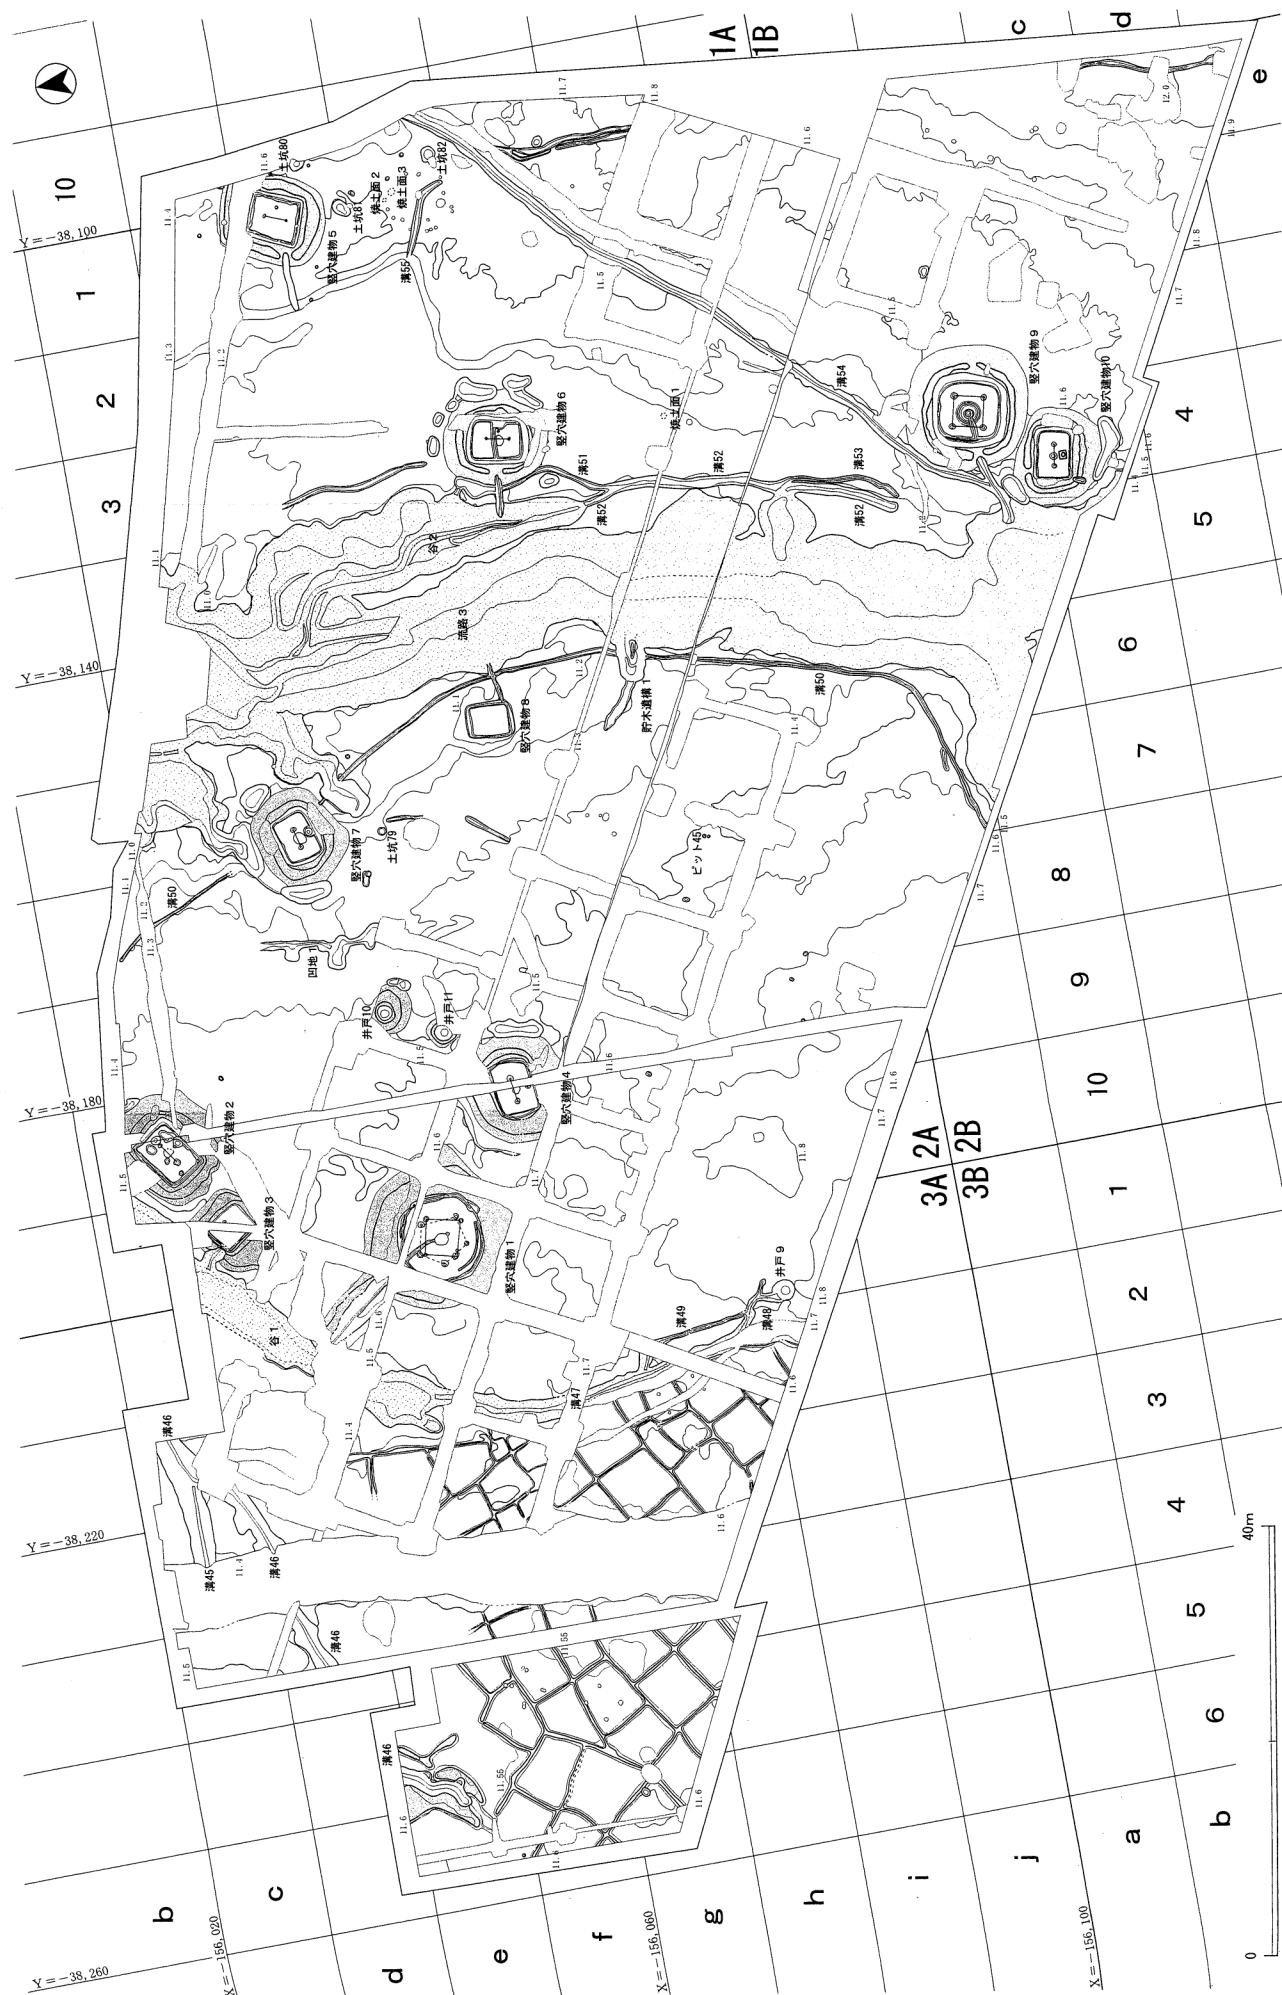


図7 大阪府八尾南遺跡の集落
(大阪府八尾市)

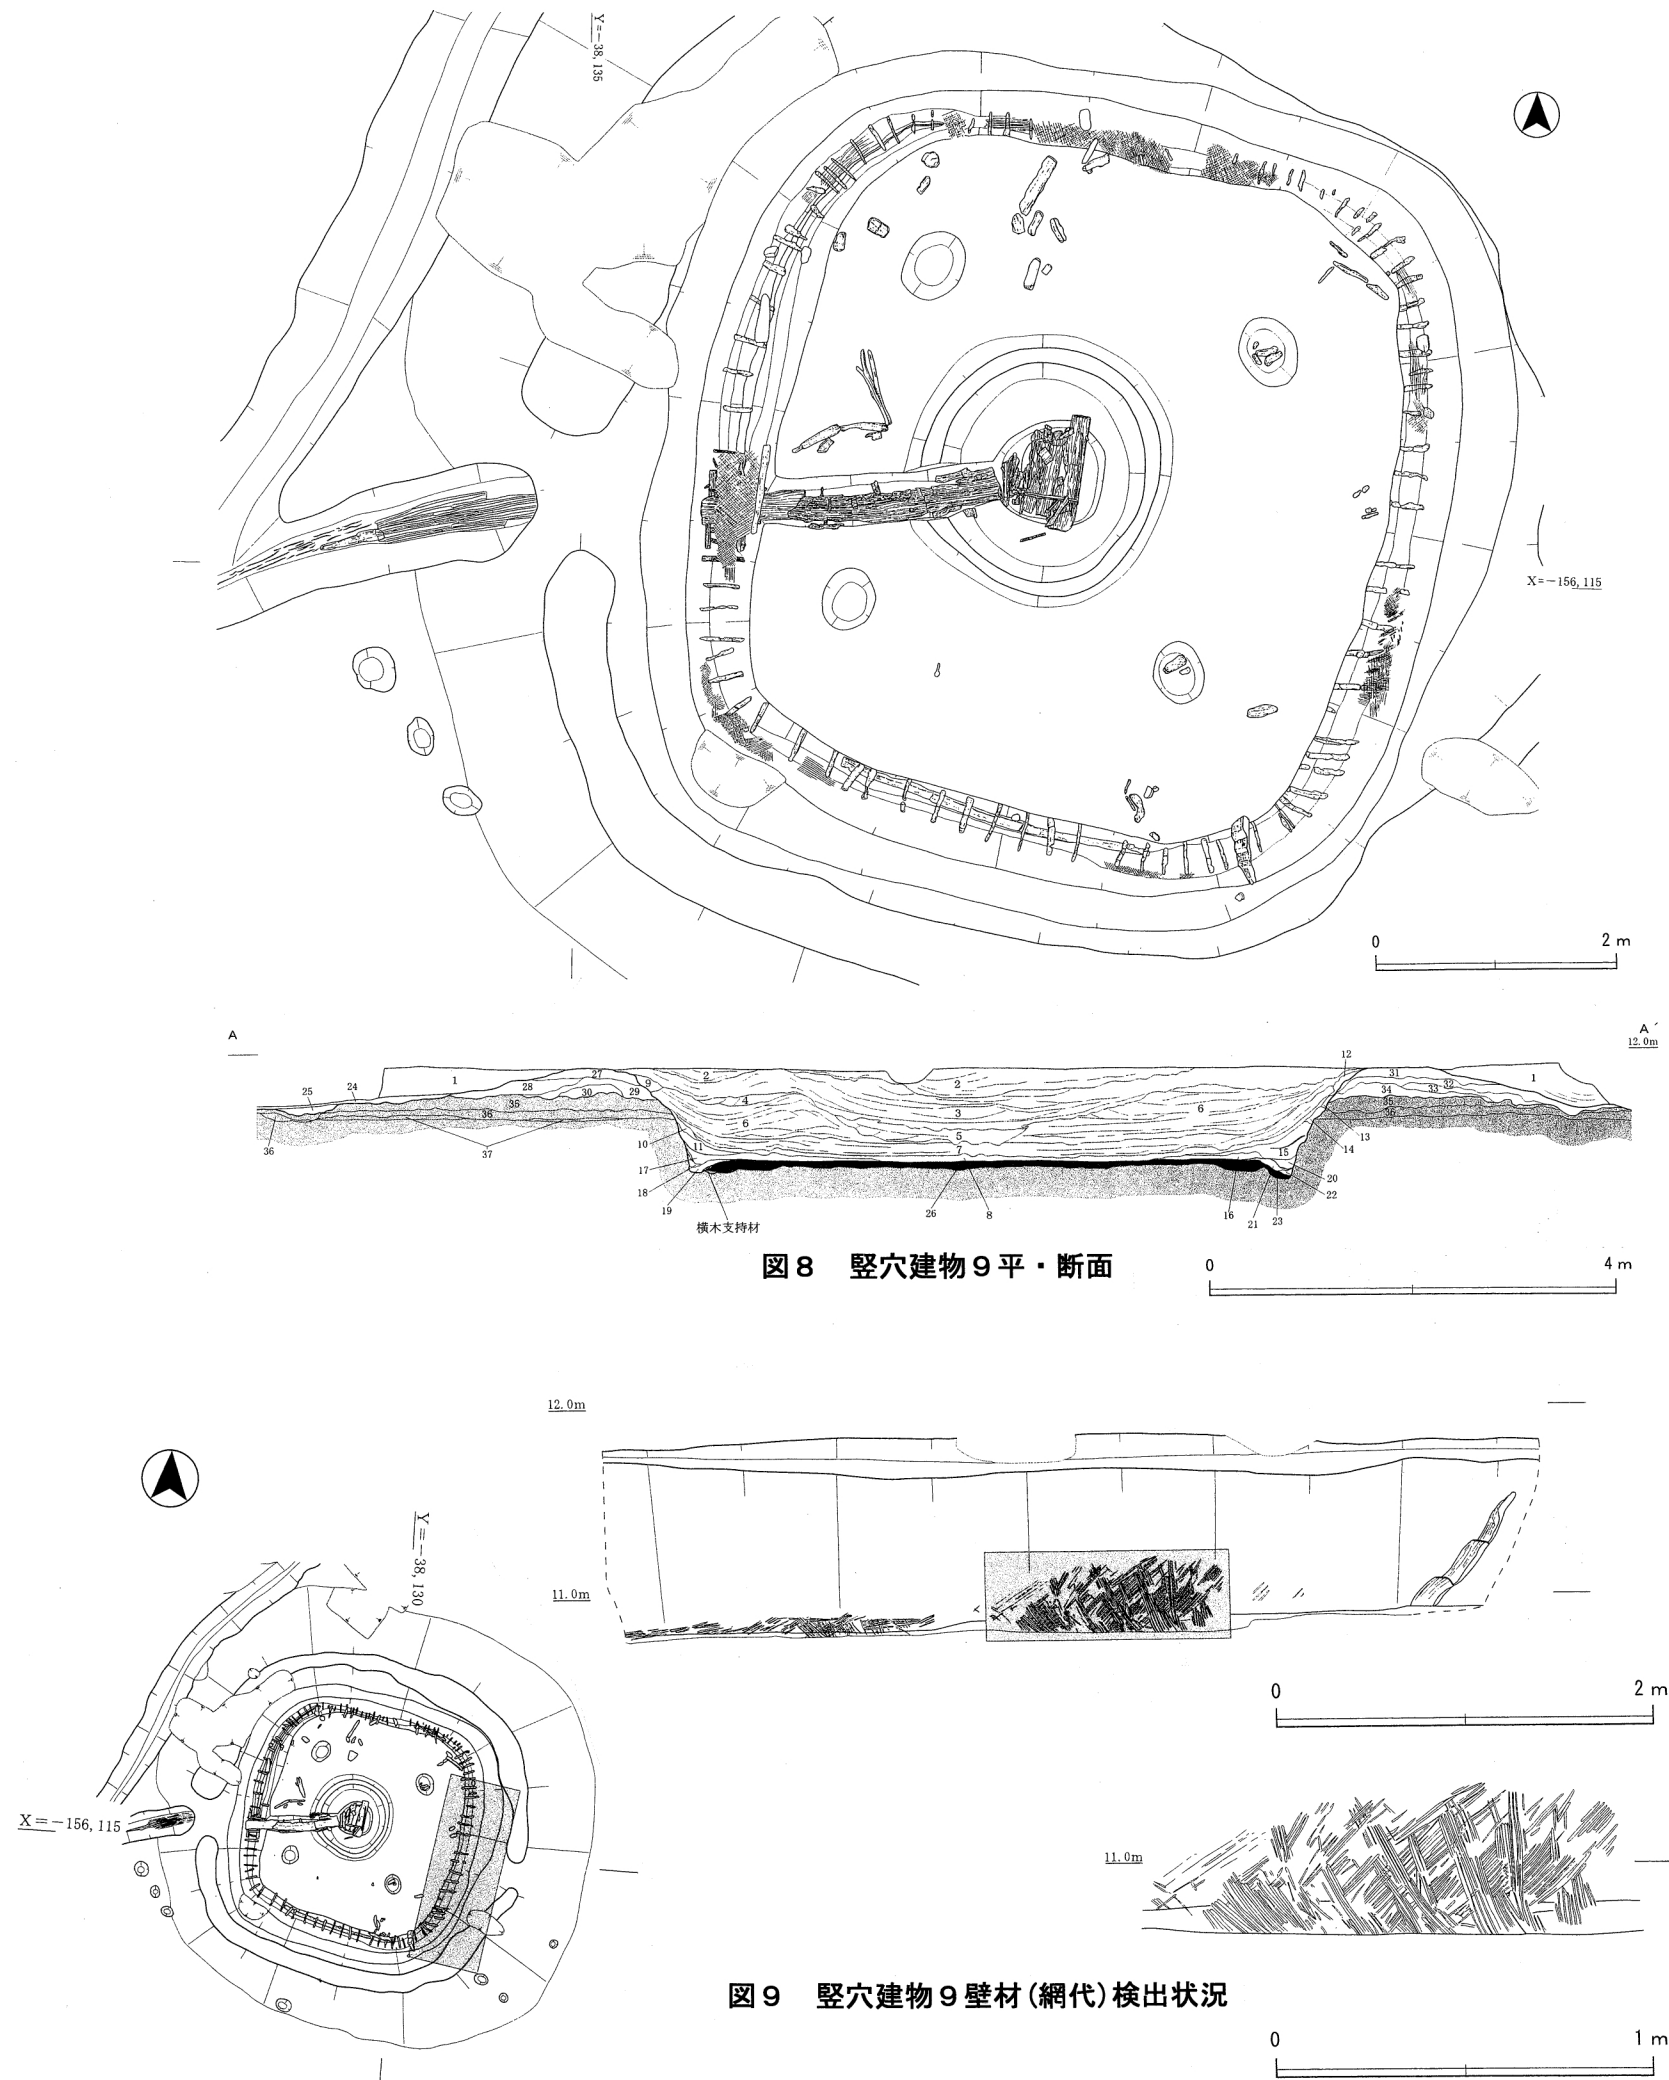


図8 竪穴建物9平・断面
図9 竪穴建物9壁材(網代)検出状況

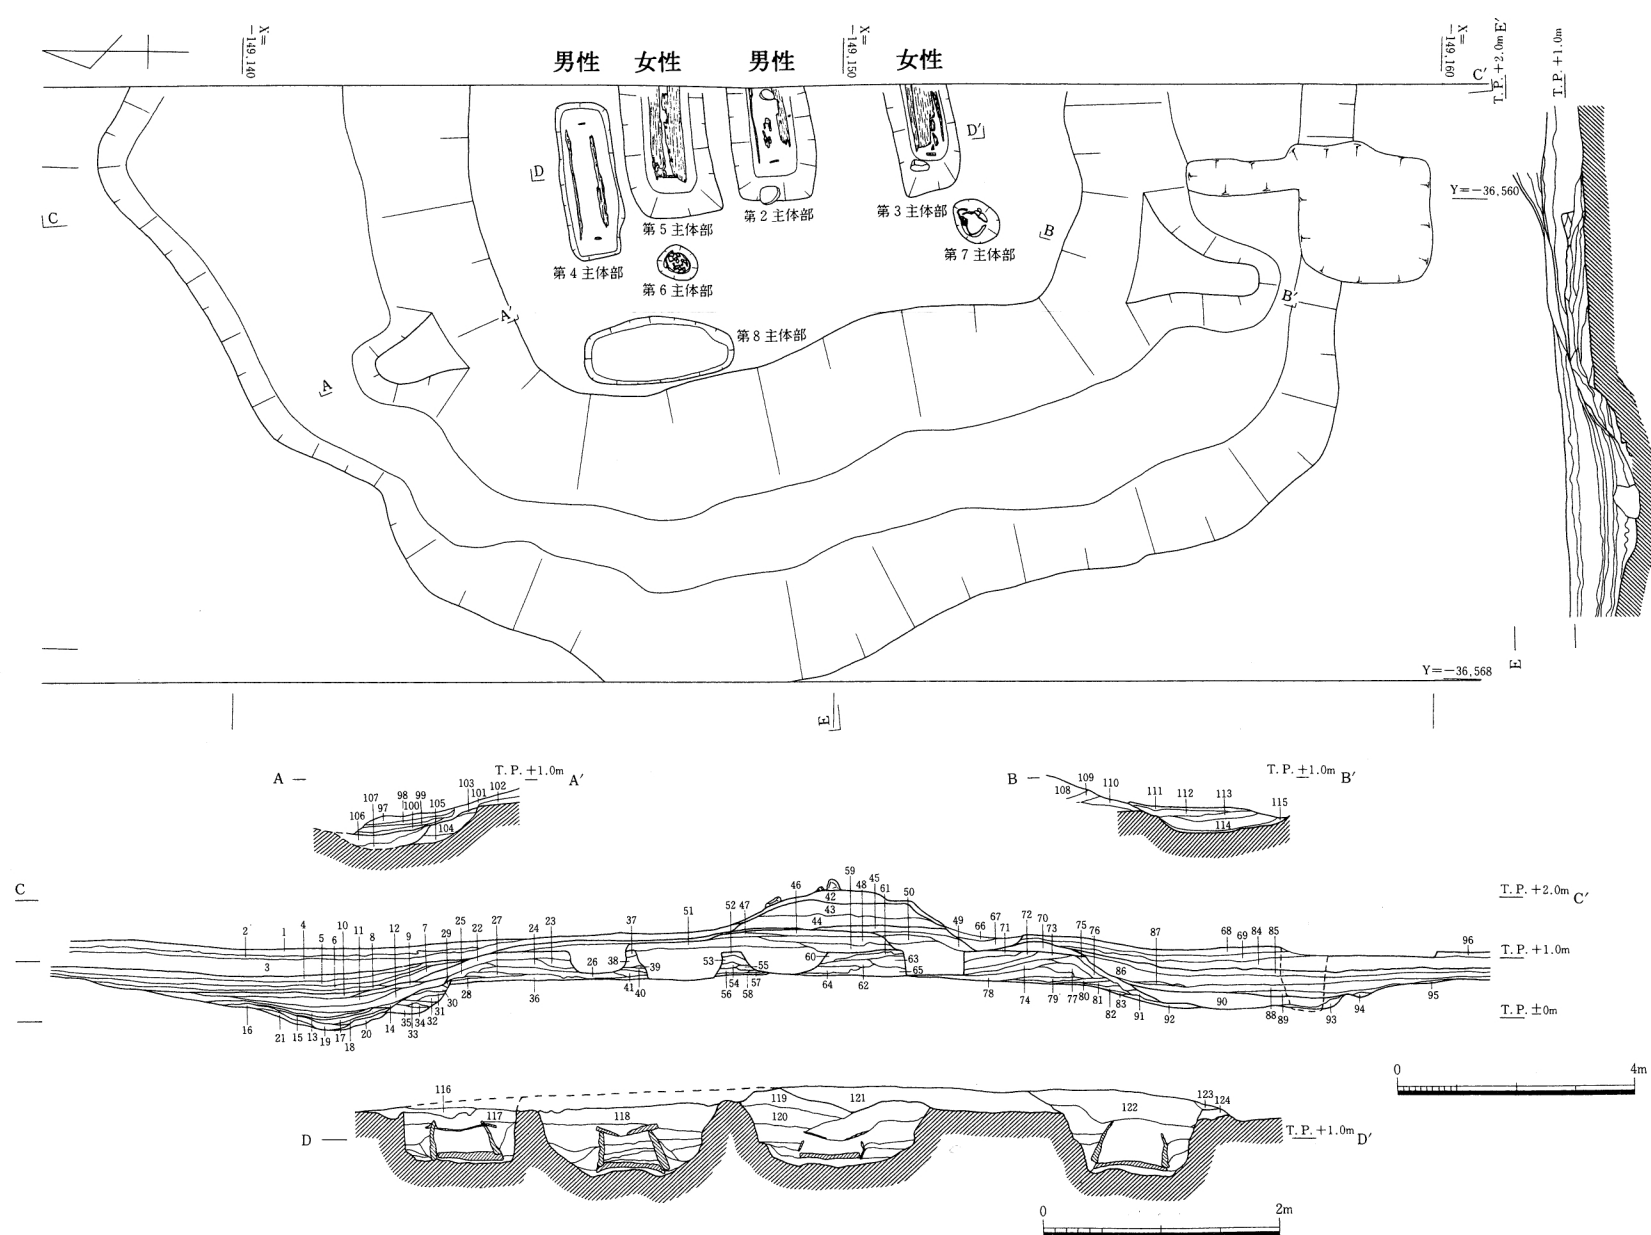


図 10 大阪府巨摩遺跡の方形周溝墓(3号方形周溝墓)
(大阪府東大阪市)

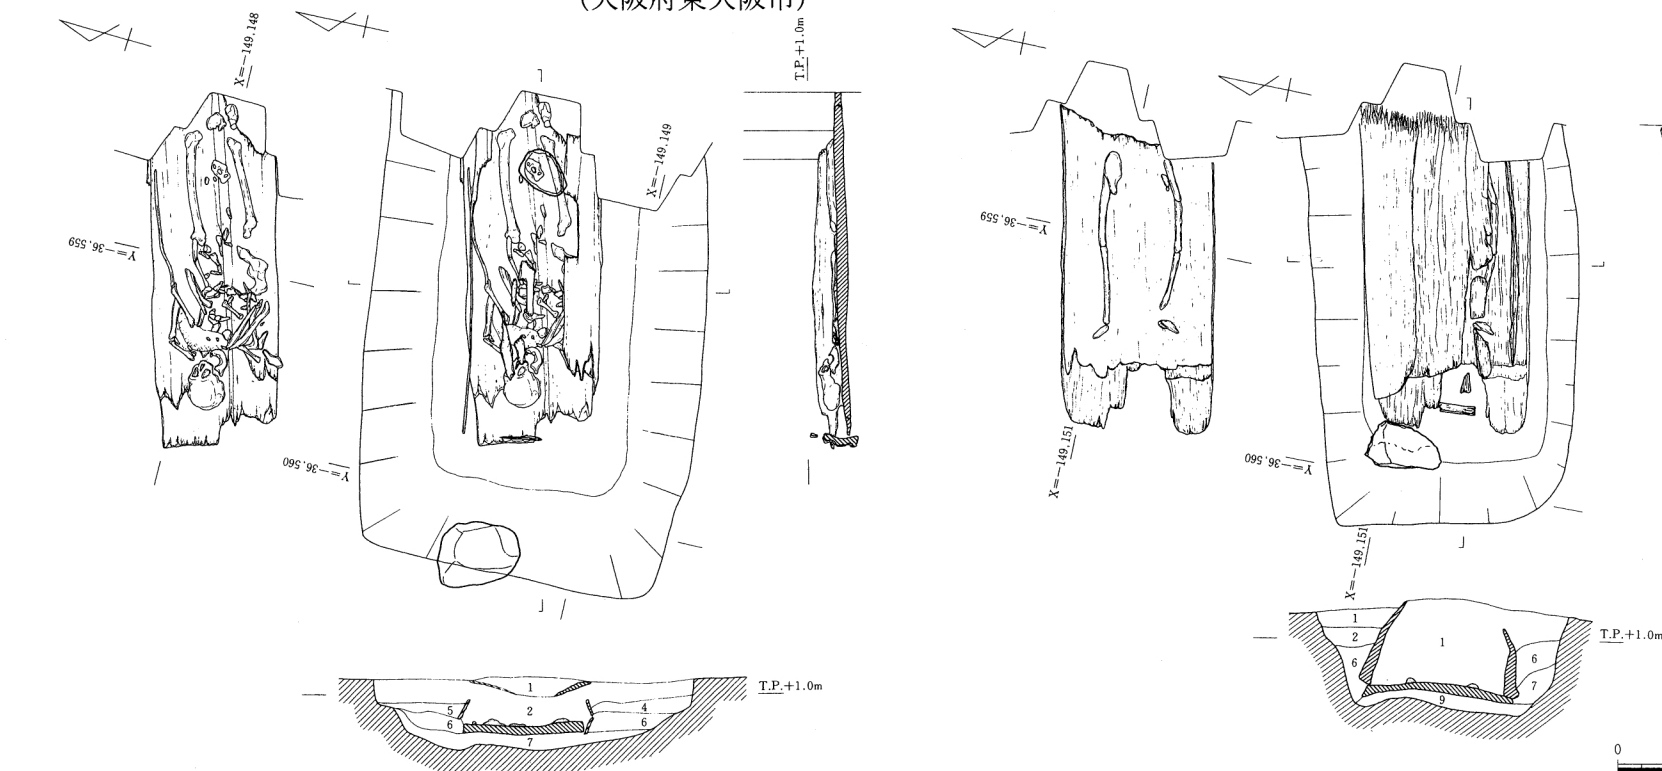


図 11 第2主体部(男性)

1. SGV4/暗オリーブ灰色シルト(微砂・炭酸カルシウム混、管状斑有)
2. SY6/2灰オリーブ色微砂・シルト(炭酸カルシウム混)
3. 2SGV4/暗オリーブ灰色シルト(微砂・炭酸カルシウム混、管状斑有)
4. SGV5/1暗オリーブ灰色粘土・シルト(炭酸カルシウム混)
5. 7.SV4/1灰色粘土・シルト(植物遺体混、タミナ有)
6. 2.SGV5/1暗オリーブ灰色粘土(植物遺体・炭化物多く混)
7. SV4/1灰色粘土(微砂・シルト混)
8. 2.SGV5/1暗オリーブ灰色粘土(植物遺体・炭化物多く混)
9. 7.SV4/1灰色粘土(微砂・シルト混)
10. SV4/1灰色粘土(植物遺体混)
11. 2.SGV4/暗オリーブ灰色粘土(微砂・大型植物遺体・炭化物混)
12. 7.SV6/2灰オリーブ色微砂
13. 7.SV3/2灰オリーブ色シルト(微砂・炭化物混)
14. SV4/2灰オリーブ色微砂・7.SV4/2灰オリーブ色微砂(シルトブロック混)
15. SV3/1暗オリーブ灰色粘土・シルト(植物遺体混)
16. SV3/2灰オリーブ色微砂・7.SV4/2灰オリーブ色微砂(シルトブロック混)
17. 7.SV3/1暗オリーブ灰色シルト(微砂・植物遺体混)
18. 10V5/1灰色微砂(シルト混)
19. SV2/2灰オリーブ色シルト(炭化物混)
20. 2.SGV4/暗オリーブ灰色粘土(炭酸カルシウム混、管状斑有)
21. SGV4/暗オリーブ灰色粘土・シルト(炭酸カルシウム混)
22. SV3/2灰オリーブ色微砂(微砂)
23. SV6/4灰オリーブ色微砂(微砂)
24. 7.SV6/2灰オリーブ色微砂(粘土ブロック混)
25. 7.SV4/暗オリーブ灰色微砂
26. 7.SV5/1暗オリーブ灰色微砂(粘土ブロック・植物遺体混)
27. 7.SV5/2灰オリーブ色微砂(シルト混)
28. 2.SGV5/1暗オリーブ灰色シルト(微砂・粘土ブロック混)
29. SV3/2灰オリーブ色微砂(粘土ブロック混)
30. SGV5/1暗オリーブ灰色シルト(微砂・粘土ブロック混)
31. 10V4/1灰色シルト(微砂・植物遺体混)
32. 7.SV5/2灰オリーブ色微砂(シルト混)
33. 2.SGV5/1暗オリーブ灰色微砂(シルト混)
34. SGV6/1暗オリーブ灰色微砂・粘土ブロック
35. 2.SGV2/1灰色シルト(微砂混)
36. SGV6/1暗オリーブ灰色微砂・粘土ブロック
37. 7.SV5/2灰オリーブ色微砂
38. SV6/4灰オリーブ色微砂(粘土ブロック混)
39. SV6/4灰オリーブ色微砂・粘土ブロック
40. SGV6/1暗オリーブ灰色微砂(粘土ブロック・植物遺体混)
41. 10V6/2灰オリーブ色微砂(粘土ブロック混)
42. SGV4/暗オリーブ灰色シルト(微砂・炭酸カルシウム混、管状斑有)
43. SV6/2灰オリーブ色微砂・シルト(炭酸カルシウム混)
44. 2.SGV4/暗オリーブ灰色(微砂・炭酸カルシウム混、管状斑有)
45. 10V4/1灰色中粒砂(シルト混)
46. 2.SV5/2灰微砂
47. 2.SV5/2灰微砂
48. 2.SV6/2灰微砂(微砂混)
49. SGV4/暗オリーブ灰色粘土(微砂混)
50. 7.SV5/2灰オリーブ色微砂(微砂混、上部に鉄分沈着)
51. 7.SV7/2灰微砂
52. 7.SV6/2灰オリーブ色微砂
53. 7.SV6/2灰オリーブ色微砂(粘土ブロック混)
54. 7.SV6/1灰色粘土(微砂混)
55. SV5/4灰オリーブ色微砂(粘土ブロック混)
56. 10V6/2灰オリーブ色微砂(粘土ブロック・多く混)
57. SV6/4灰オリーブ色微砂(粘土ブロック混)
58. SV5/4灰オリーブ色微砂(粘土ブロック混)
59. 7.SV5/1灰色シルト(7.SV6/2灰オリーブ色微砂混)
60. 7.SV5/2灰オリーブ色微砂(粘土ブロック・微砂混)
61. SV5/2灰オリーブ色微砂(中粒砂・粘土ブロック混)
62. SV4/2灰オリーブ色微砂(中粒砂・粘土ブロック混)
63. 10V5/2灰オリーブ色微砂(中粒砂混)
64. SV5/4灰オリーブ色微砂(粘土ブロック混)
65. 10V4/1灰色粘土(中粒砂混)
66. 7.SV4/1灰色粘土
67. 2.SV6/2灰微砂・小塊
68. SGV4/暗オリーブ灰色シルト(微砂・炭酸カルシウム混、管状斑有)
69. SV6/2灰オリーブ色微砂・シルト(炭酸カルシウム混)
70. 10V4/1灰色粘土(中粒砂・植物遺体混)
71. 10V5/2灰オリーブ色微砂(中粒砂混)
72. SGV6/1暗オリーブ灰色粘土(中粒砂・微砂混)
73. 10V4/1灰色粘土(中粒砂・植物遺体混)
74. 7.SV6/1灰色粘土(中粒砂・微砂混)
75. SV7/2灰微砂・微砂
76. 10V5/2灰オリーブ灰色粘土(中粒砂・微砂混)
77. 7.SV6/2灰オリーブ色粘土(中粒砂・微砂混)
78. 10V5/1緑灰色粘土(中粒砂・炭化物混)
79. 7.SGV5/1緑灰色粘土(中粒砂・植物遺体混)
80. N3/暗灰色粘土(中粒砂・微砂混)
81. 2.SGV4/暗オリーブ灰色粘土(中粒砂混)
82. 7.SGV4/暗緑灰色粘土(微砂・シルト混)
83. N3/暗灰色粘土(中粒砂・微砂混)
84. 2.SGV4/暗オリーブ灰色粘土(微砂・炭酸カルシウム混、管状斑有)
85. SGV5/1暗オリーブ灰色粘土・シルト(植物遺体混、タミナ有)
86. 7.SV4/1灰色粘土・シルト(植物遺体混、タミナ有)
87. SGV5/1暗オリーブ灰色粘土・シルト(植物遺体混、タミナ有)
88. 2.SGV5/1暗オリーブ灰色粘土(植物遺体・炭化物多く混)
89. 7.SV4/1灰色粘土(微砂・植物遺体混)
90. 2.SGV4/暗オリーブ灰色粘土(微砂・大型植物遺体・炭化物混)
91. SV3/2灰オリーブ色微砂(中粒砂・粘土ブロック・微砂混)
92. N2/灰色粘土(中粒砂・微砂混)
93. 2.SV2/1灰色微砂・粘土シルト
94. 2.SV2/1灰色微砂・粘土シルト
95. 2.SV2/1灰色微砂・粘土シルト
96. SV6/2灰オリーブ色微砂・シルト(炭酸カルシウム混)
97. 2.SGV4/暗オリーブ灰色粘土
98. SV3/1暗オリーブ灰色粘土(微砂・植物遺体混)
99. 7.SV4/1灰色粘土(植物遺体多く混)
100. SV7/2灰微砂(シルト混)
101. SV4/2灰オリーブ色微砂(シルト混)
102. 7.SV5/2灰オリーブ色微砂(シルトブロック混)
103. SV7/2灰微砂(シルトブロック混)
104. 10V3/1暗オリーブ灰色シルト(微砂・植物遺体混)
105. 7.SV3/1暗オリーブ灰色シルト(微砂混)
106. 7.SV5/1灰色微砂(シルト・植物遺体混、タミナ有)
107. 10V4/1灰色シルト(微砂・炭化物混)
108. 7.SV4/2灰オリーブ色粘土(微砂混)
109. 7.SV5/2灰オリーブ色粘土(微砂混)
110. 7.SV3/2灰オリーブ色粘土(微砂混)
111. SV3/2灰オリーブ色粘土(炭化物混)
112. SV4/2灰オリーブ色粘土(微砂・植物遺体混、タミナ有)
113. SGV4/暗オリーブ灰色粘土(中粒砂・植物遺体混)
114. SGV4/暗オリーブ灰色微砂・粘土シルトブロック(植物遺体混)
115. SV2/1灰色粘土(シルト混)

図 12 第3主体部(女性)

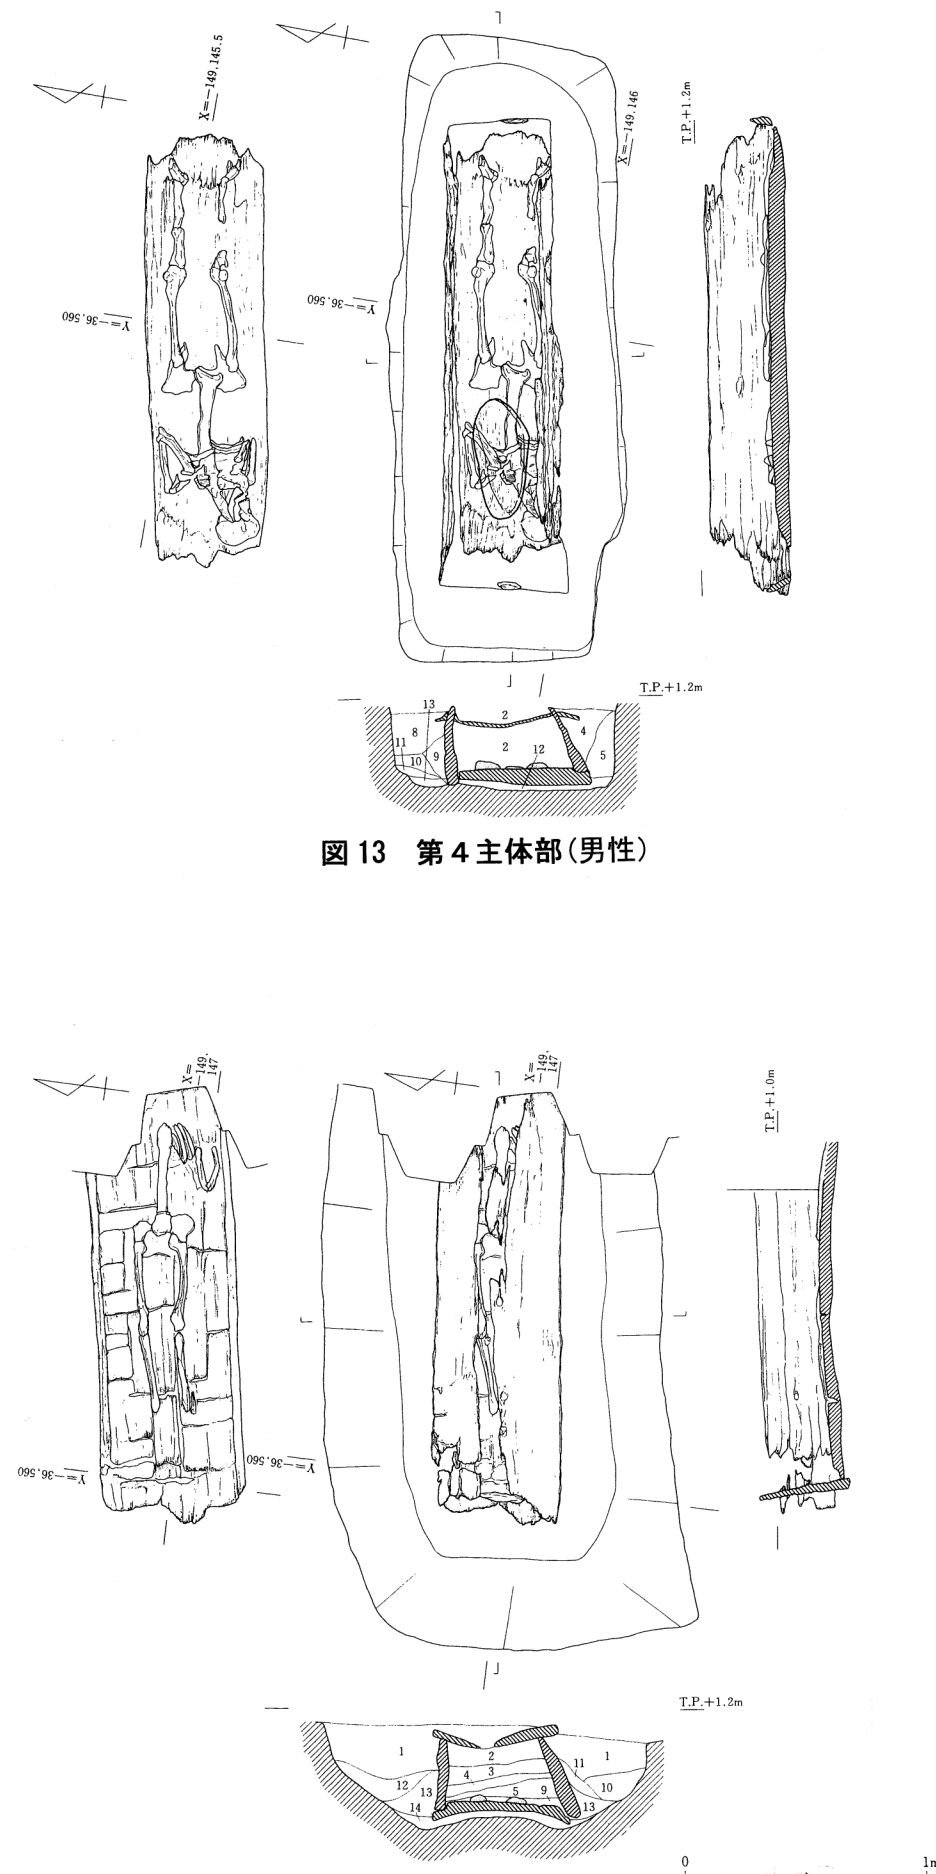


図 13 第4主体部(男性)

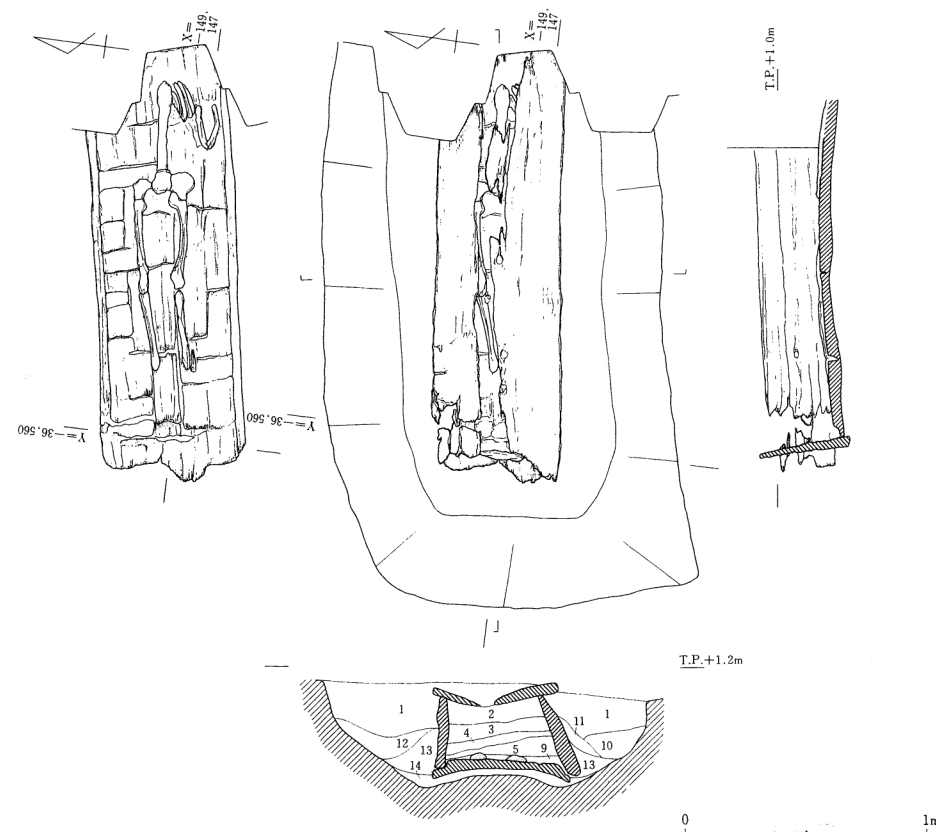


図 14 第5主体部(女性)

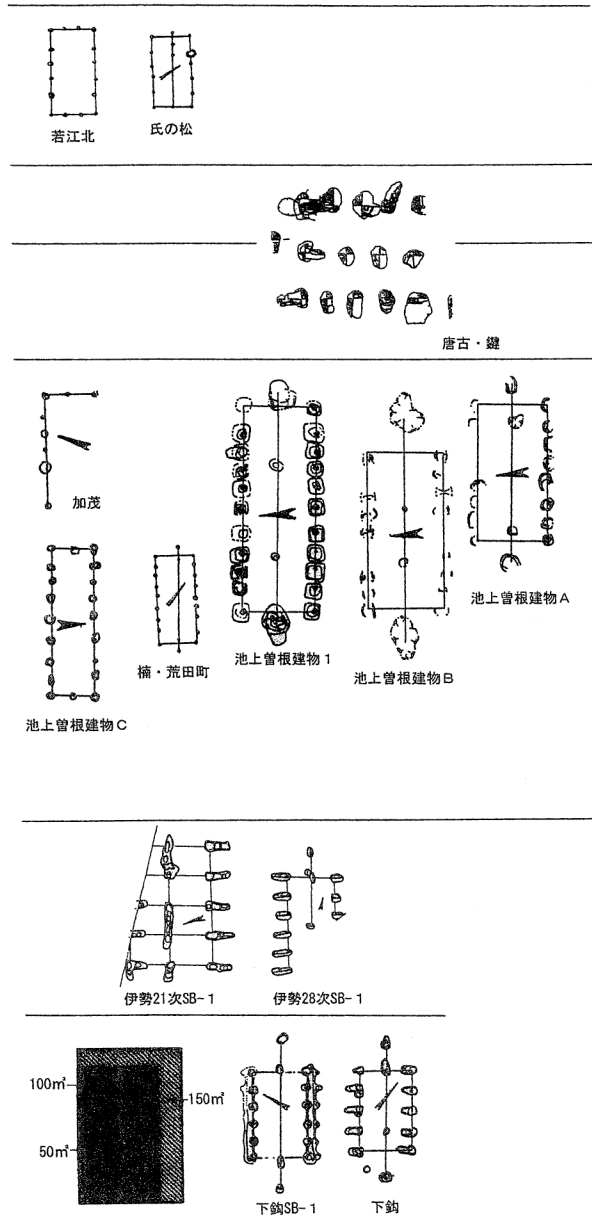


図 15 近畿地方の掘立柱建物集成

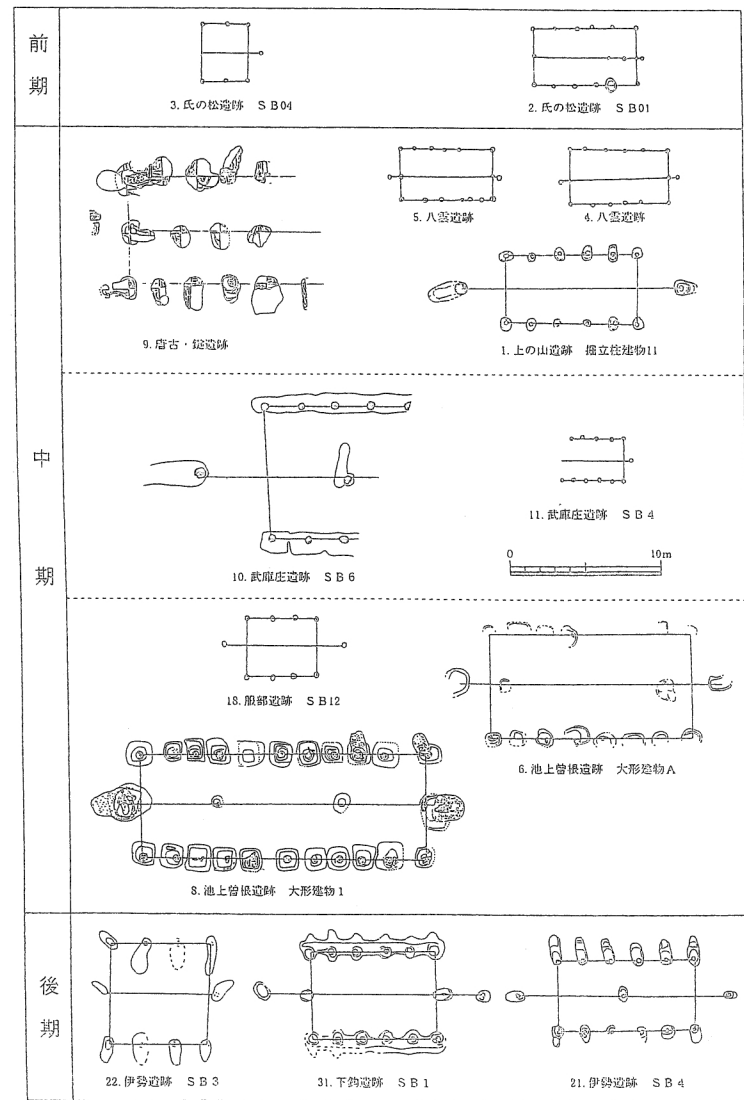


図 16 近畿地方の大形独立棟持柱建物集成







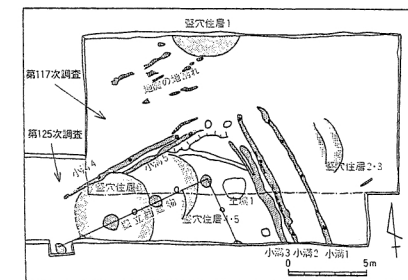


図 18 加茂遺跡の大形掘立柱建物
(兵庫県川西市)


図 19 武庫庄遺跡の
大形独立棟持柱建物
(兵庫県尼崎市)

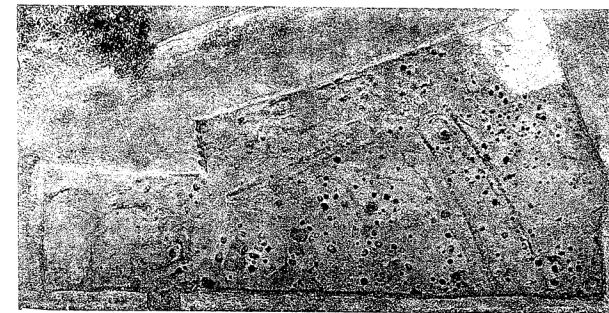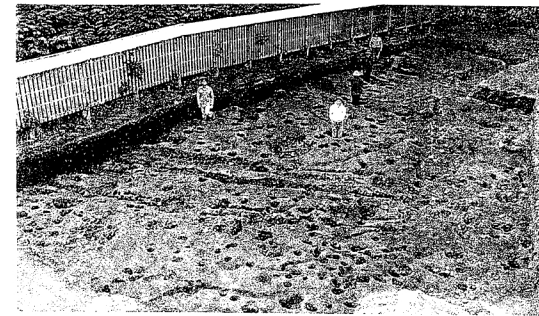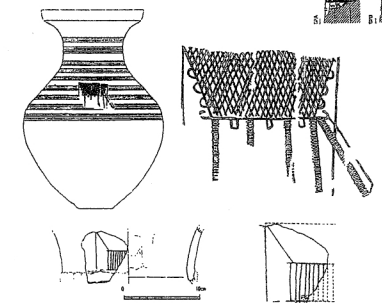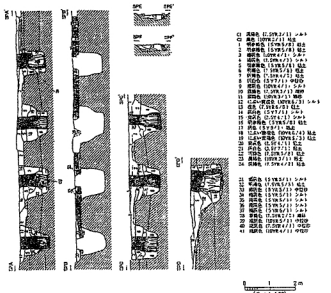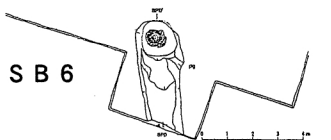

池上曾根遺跡の土器
に描かれた建物

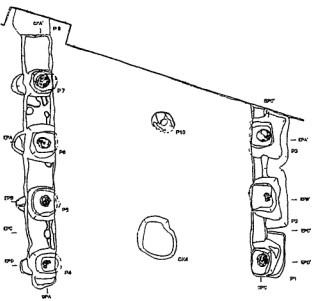

(宮本案)

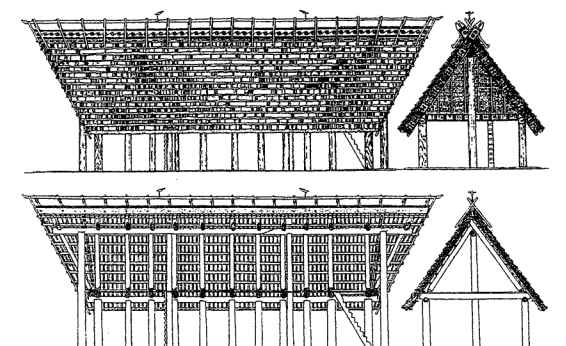

(浅川案)

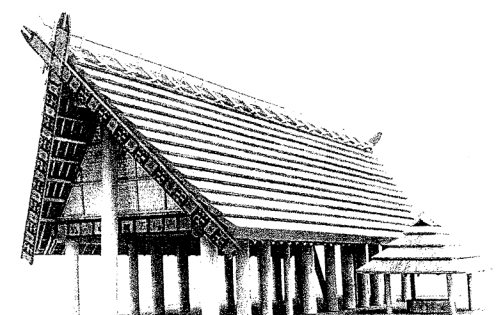


図 21 建物復原二案

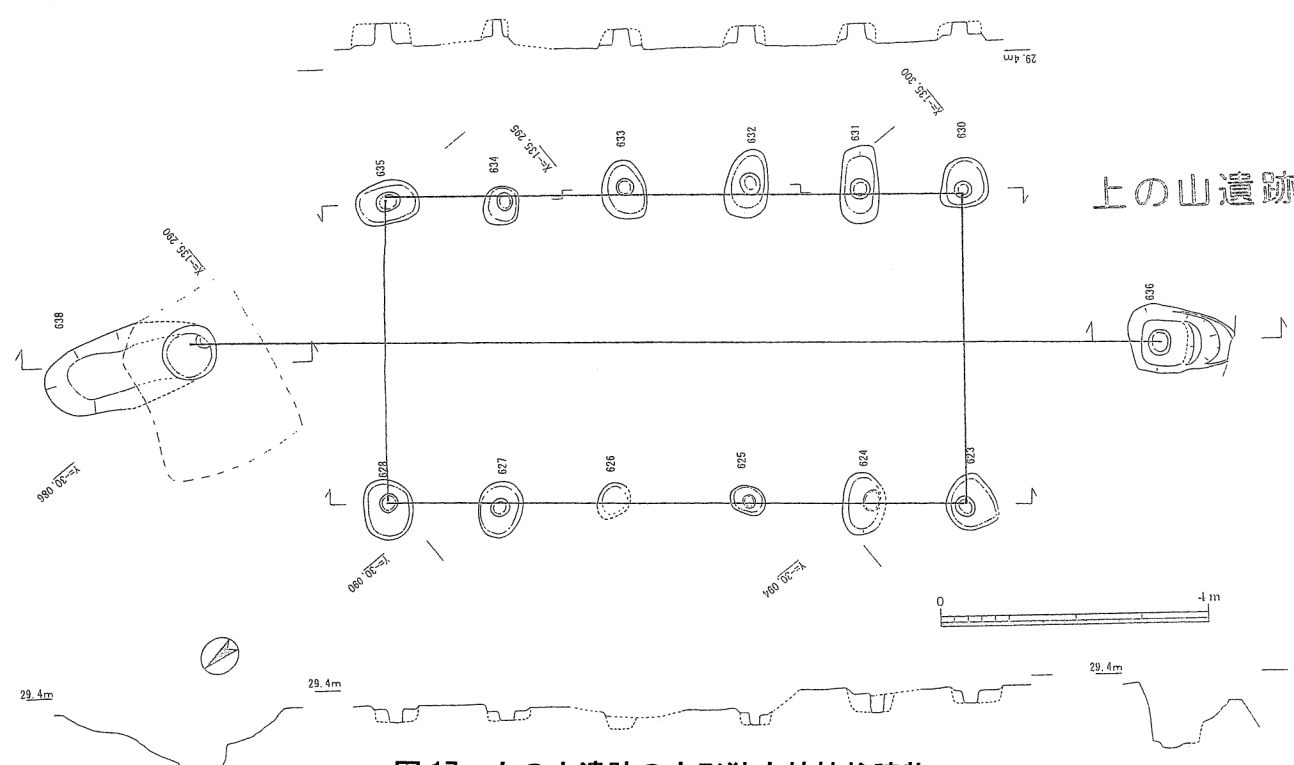


図 17 上の山遺跡の大形独立棟持柱建物
(大阪府枚方市)

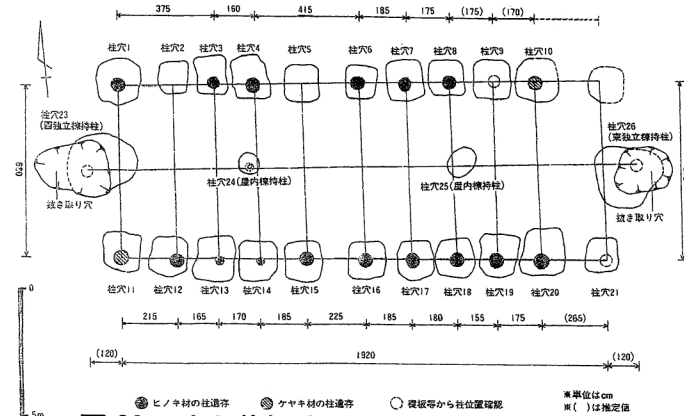
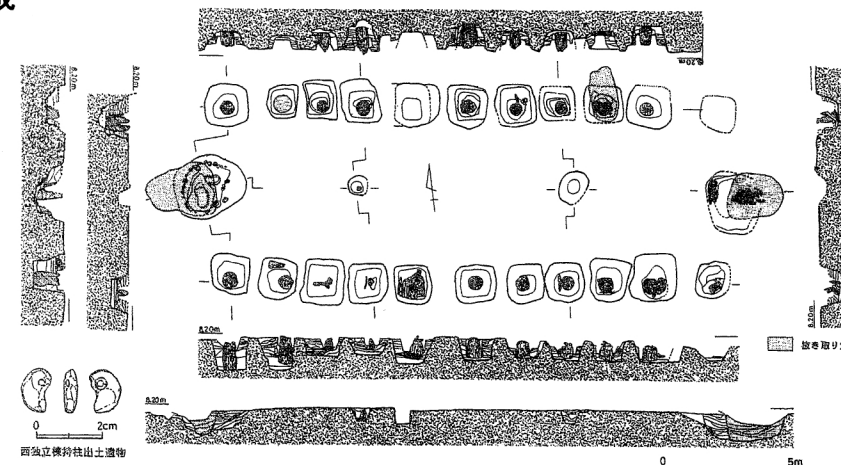


図 20 池上曾根遺跡の大形独立棟持柱建物
(大阪府和泉市・泉大津市)

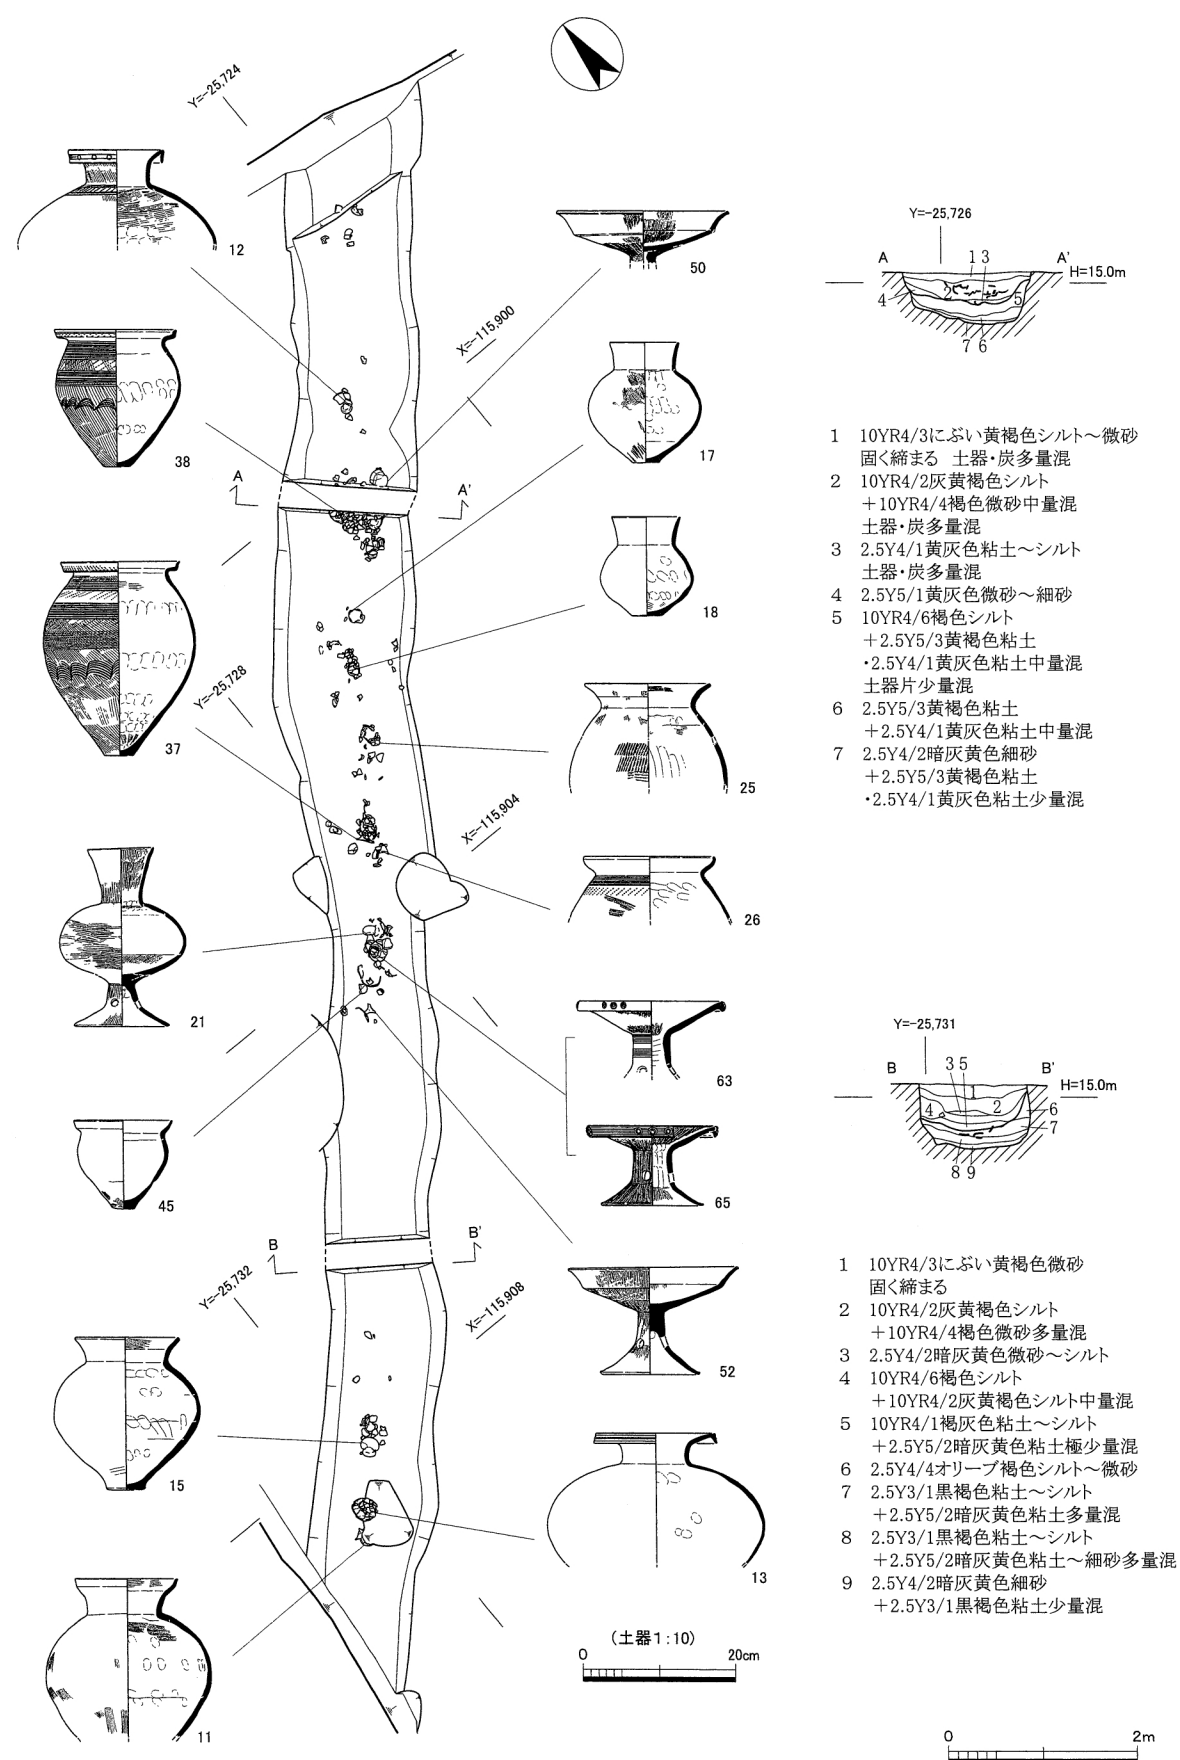


図 22 大藪遺跡 2018 年度検出溝 234 遺物出土状況

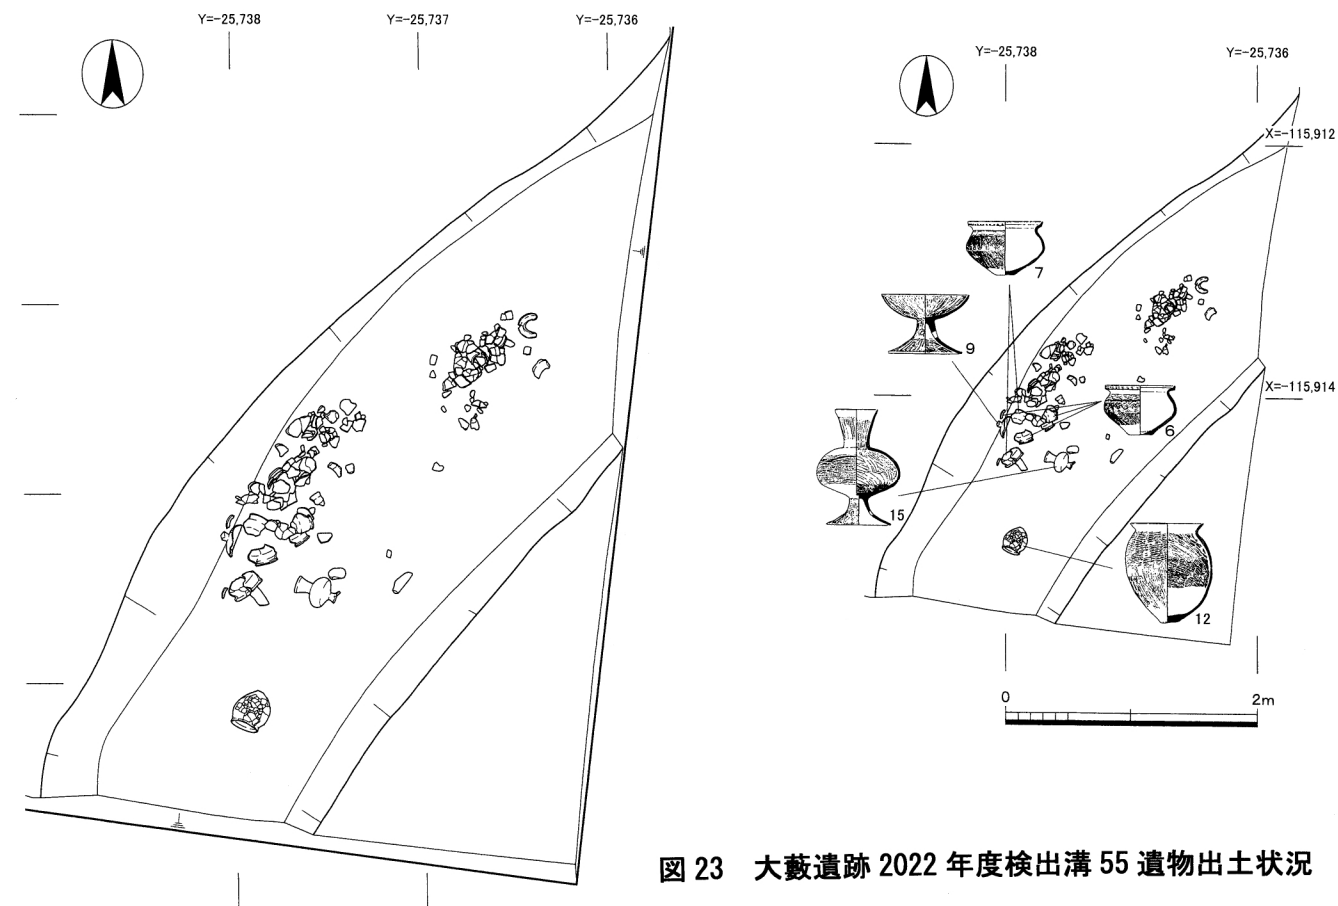


図 23 大藪遺跡 2022 年度検出溝 55 遺物出土状況

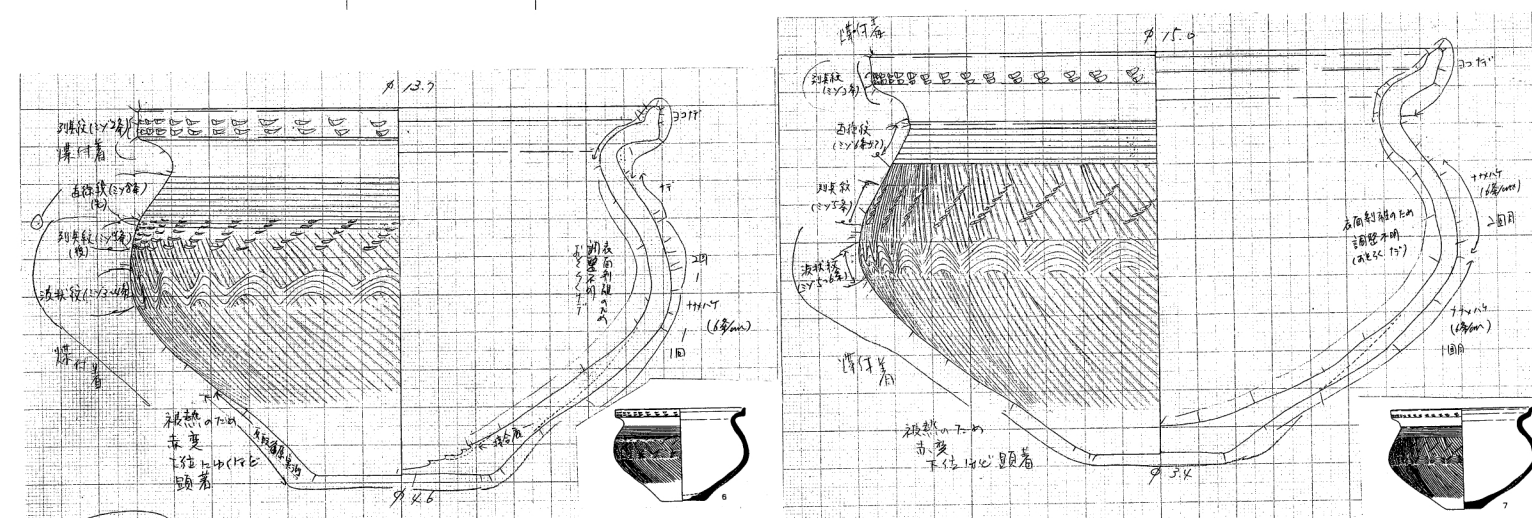


図 24 二個一対の土器実測図 (S=1/2)

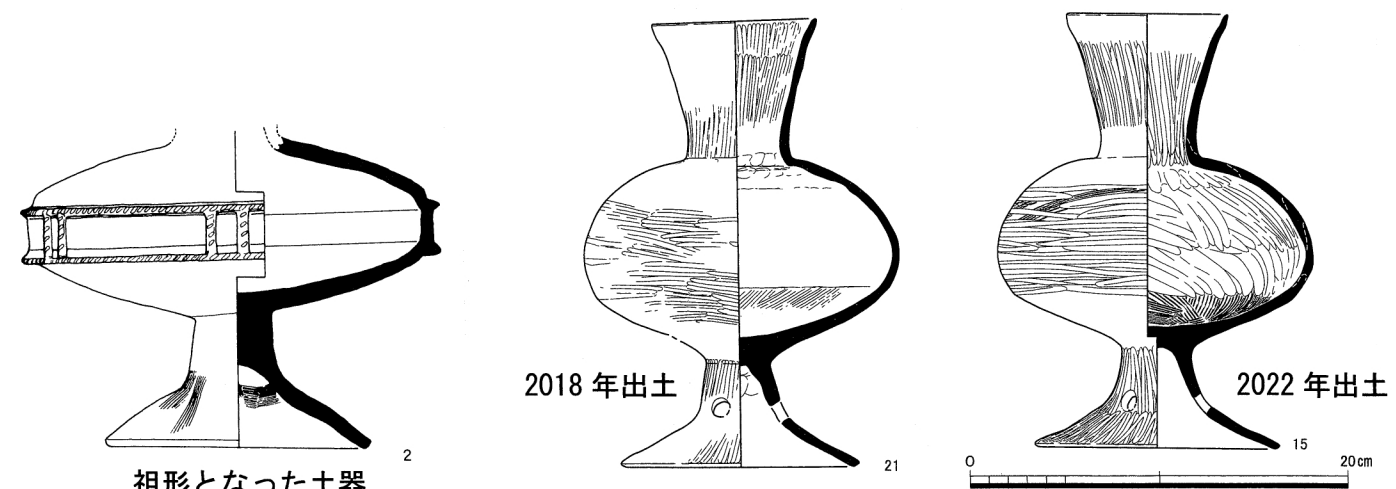


図 25 ふたごの土器

祖形となった土器

2018 年出土

2022 年出土