



1区実測図 (1 : 100)

図版2
遺構

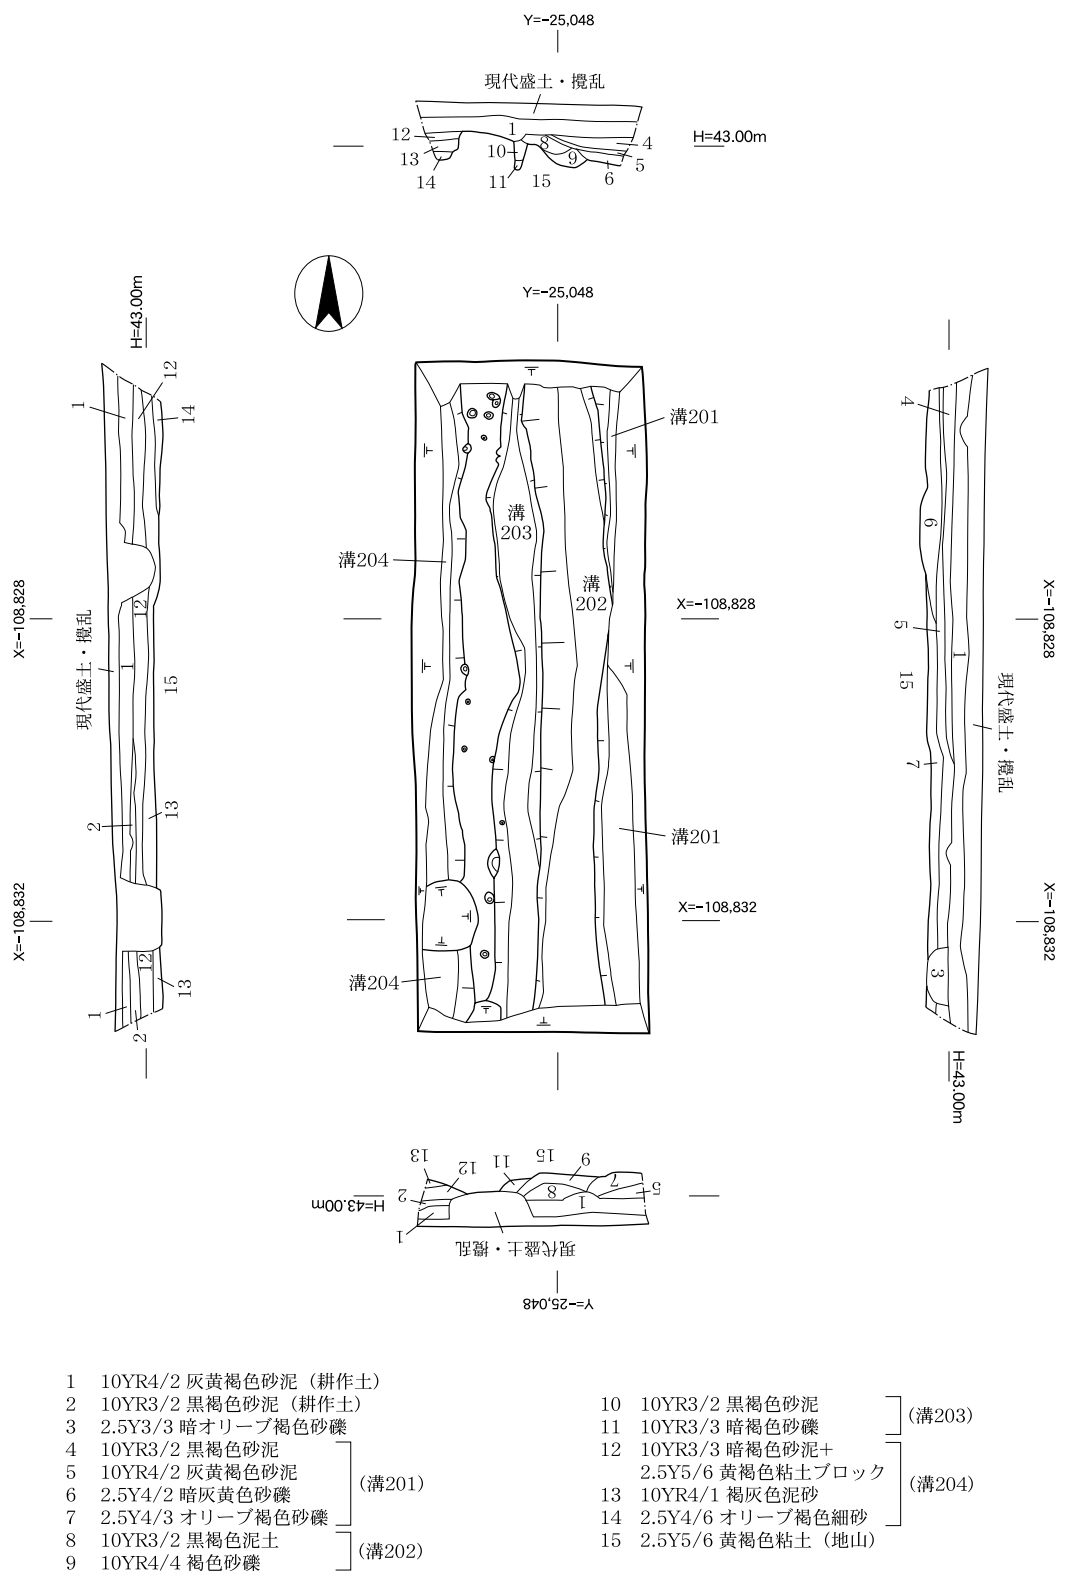


2区実測図 (1 : 100)

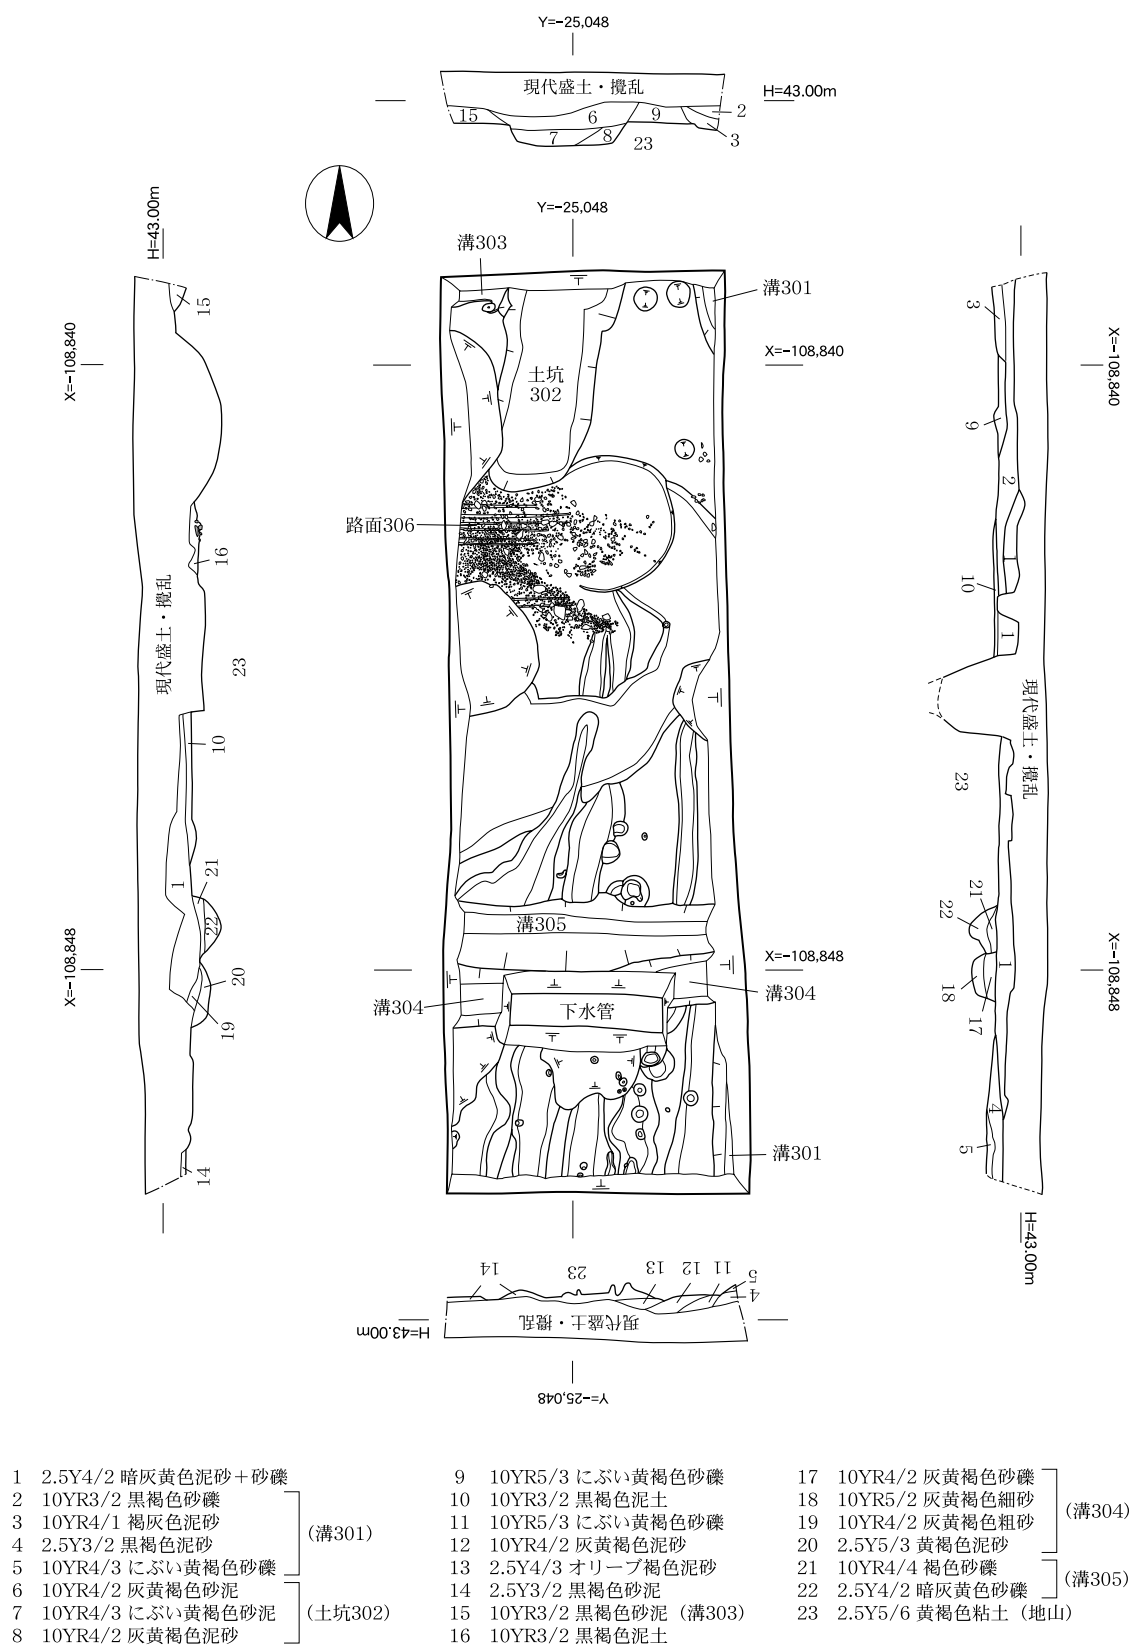

3区実測図 (1 : 100)




図版 4
遺構

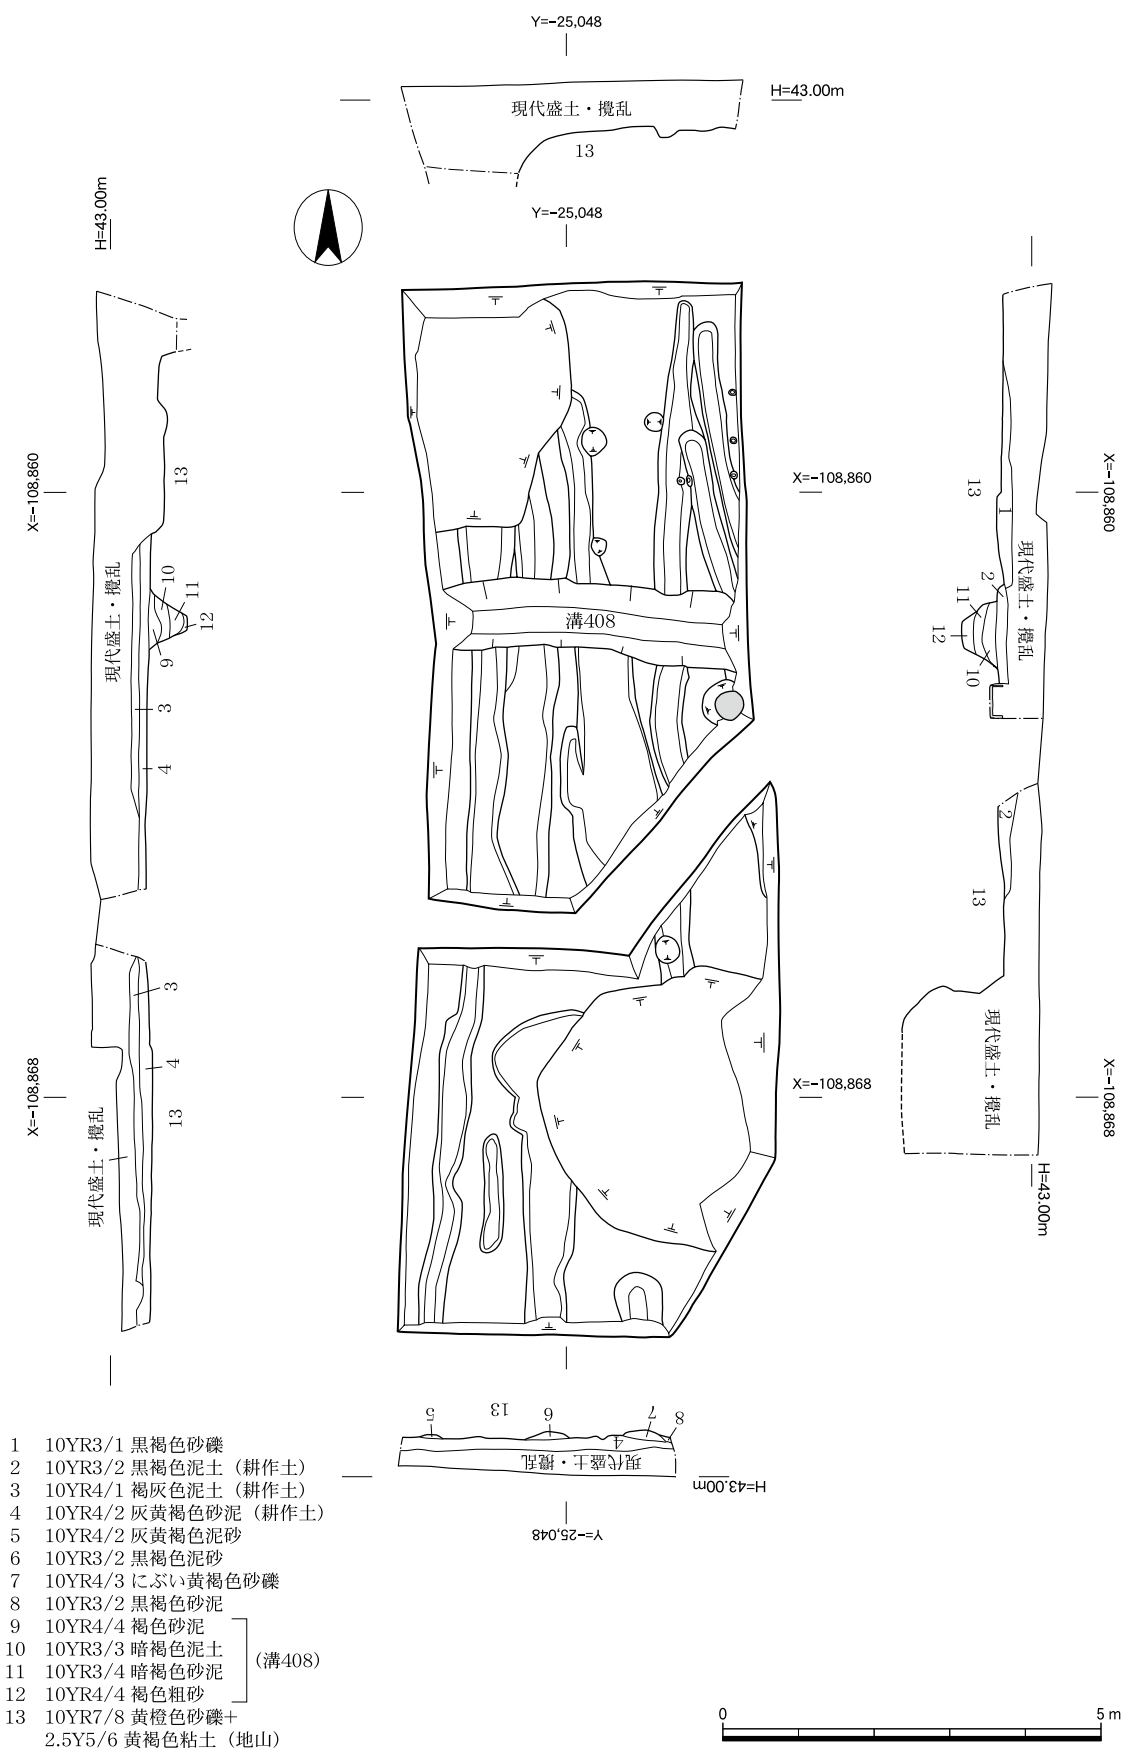


- 1 10YR3/1 黒褐色砂礫
 - 2 10YR3/2 黒褐色泥土 (耕作土)
 - 3 10YR4/1 褐灰色泥土 (耕作土)
 - 4 10YR4/2 灰黄褐色砂泥 (耕作土)
 - 5 10YR4/2 灰黄褐色泥砂
 - 6 10YR3/2 黒褐色泥砂
 - 7 10YR4/3 にぶい黄褐色砂礫
 - 8 10YR3/2 黒褐色砂泥
 - 9 10YR4/4 褐色砂泥
 - 10 10YR3/3 暗褐色泥土
 - 11 10YR3/4 暗褐色砂泥
 - 12 10YR4/4 褐色粗砂
 - 13 10YR7/8 黄橙色砂礫+
2.5Y5/6 黄褐色粘土 (地山)
- (溝408)

4区北トレンチ実測図 (1 : 100)

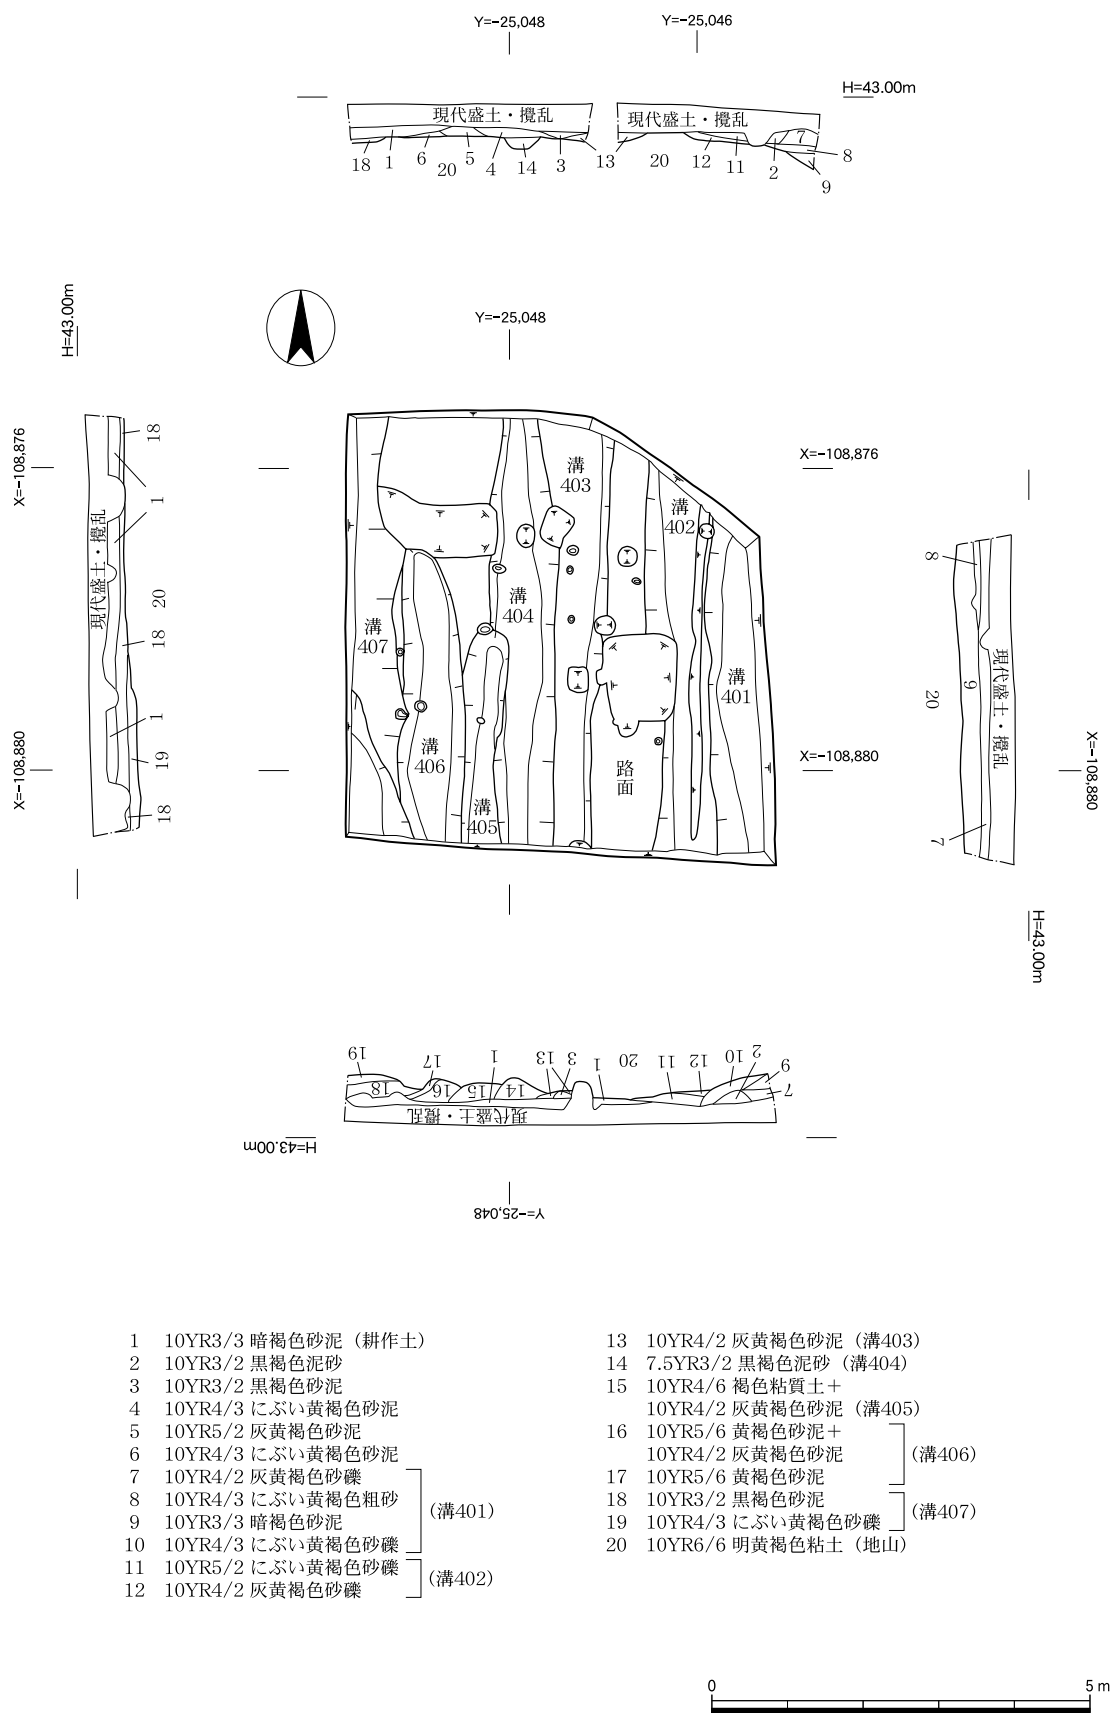


4区南トレンチ実測図 (1:100)

図版 6
遺構

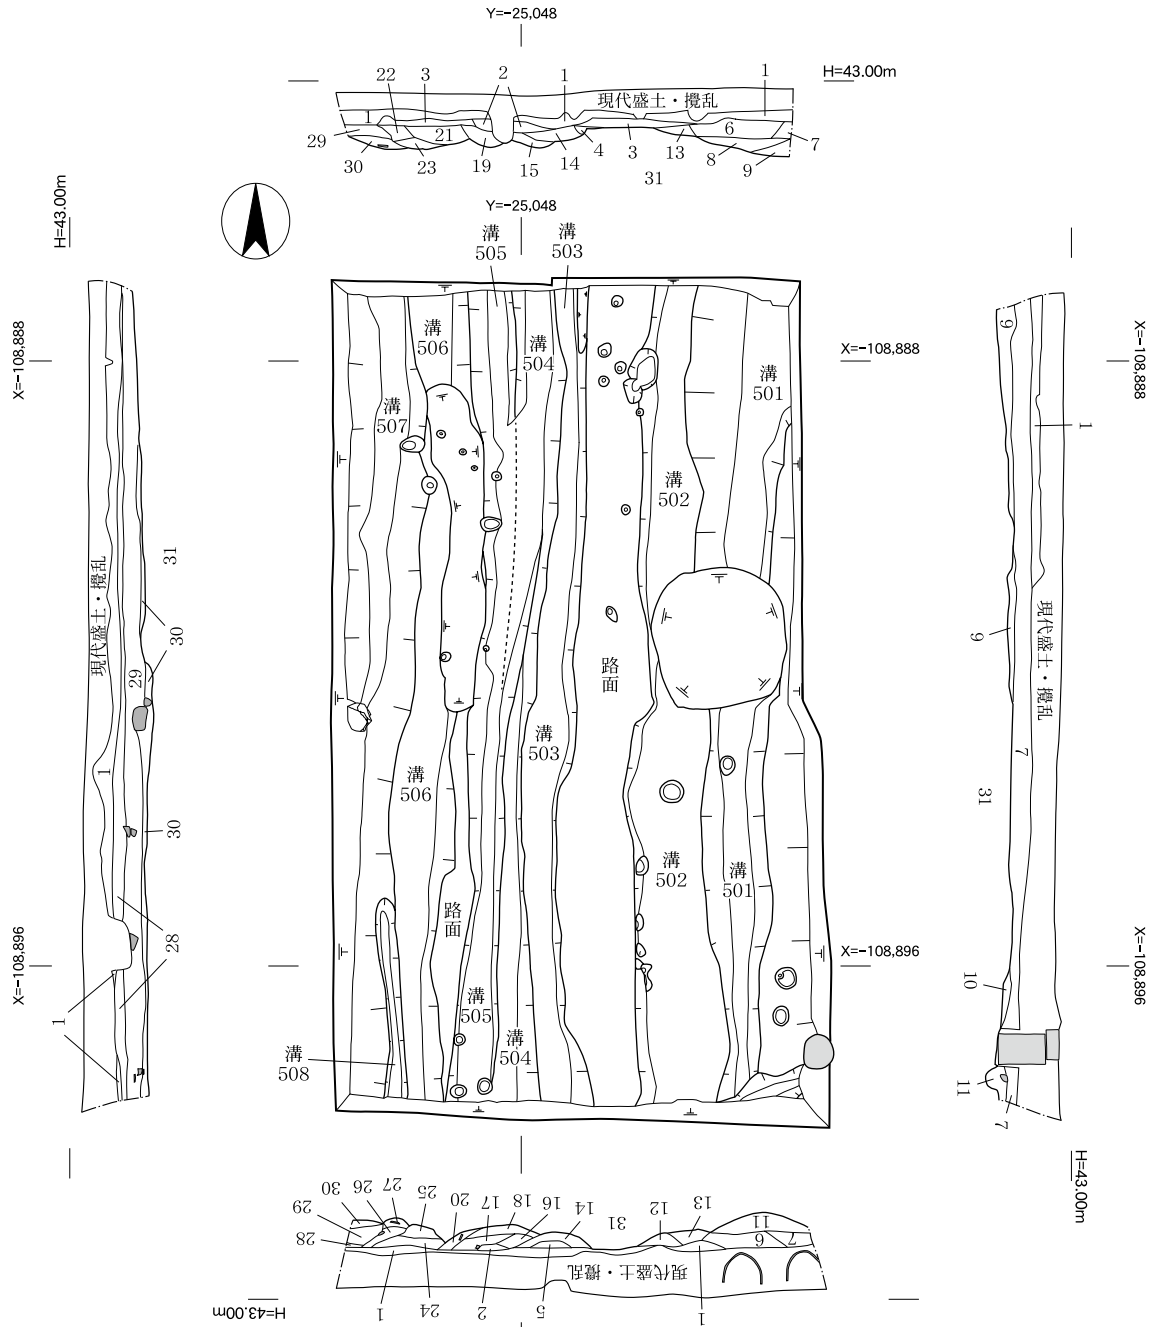

- | | | |
|----|----------------------|--------|
| 1 | 10YR3/3 暗褐色砂泥 (耕作土) | |
| 2 | 10YR3/3 暗褐色粘土 | |
| 3 | 10YR4/2 灰黄褐色砂泥 (耕作土) | |
| 4 | 10YR4/3 にぶい黄褐色砂泥 | |
| 5 | 10YR3/2 黒褐色泥砂 | |
| 6 | 10YR3/2 黒褐色砂礫 | |
| 7 | 2.5Y4/2 暗灰黄色砂 | 〔溝501〕 |
| 8 | 2.5Y4/3 オリーブ褐色砂礫 | |
| 9 | 10YR3/1 黒褐色粘土 | |
| 10 | 10YR3/1 黒褐色砂泥 | |
| 11 | 2.5Y3/1 黒褐色砂礫 | |
| 12 | 10YR4/2 灰黄褐色砂泥 | 〔溝502〕 |
| 13 | 2.5Y4/2 暗灰黄色砂礫 | |
| 14 | 10YR3/3 暗褐色砂泥 (溝503) | |
| 15 | 10YR4/3 にぶい黄褐色粘質土 | |
| 16 | 10YR3/3 暗褐色砂泥 | 〔溝504〕 |
| 17 | 10YR4/3 にぶい黄褐色砂泥 | |
| 18 | 10YR4/3 にぶい黄褐色砂泥 礫混 | |
| 19 | 2.5Y5/6 黄褐色砂泥 | 〔溝505〕 |
| 20 | +10YR4/2 灰黄褐色砂泥 | |
| 21 | 10YR4/3 にぶい黄褐色粘質土 | |
| 22 | 2.5Y5/6 黄褐色砂泥 | 〔溝506〕 |
| 23 | +10YR4/2 灰黄褐色砂泥 | |
| 24 | 10YR4/3 にぶい黄褐色砂泥 | |
| 25 | 10YR4/2 灰黄褐色砂泥 | |
| 26 | 10YR4/6 褐色砂泥 | |
| 27 | 10YR4/4 褐色粘質土 | 〔溝508〕 |
| 28 | 10YR4/3 にぶい黄褐色粘質土 | |
| 29 | 10YR3/3 暗褐色砂泥 | |
| 30 | 10YR4/3 にぶい黄褐色粘土 礫混 | 〔溝507〕 |
| 31 | 10YR3/4 暗褐色砂泥 | |

5区北トレンチ実測図 (1:100)

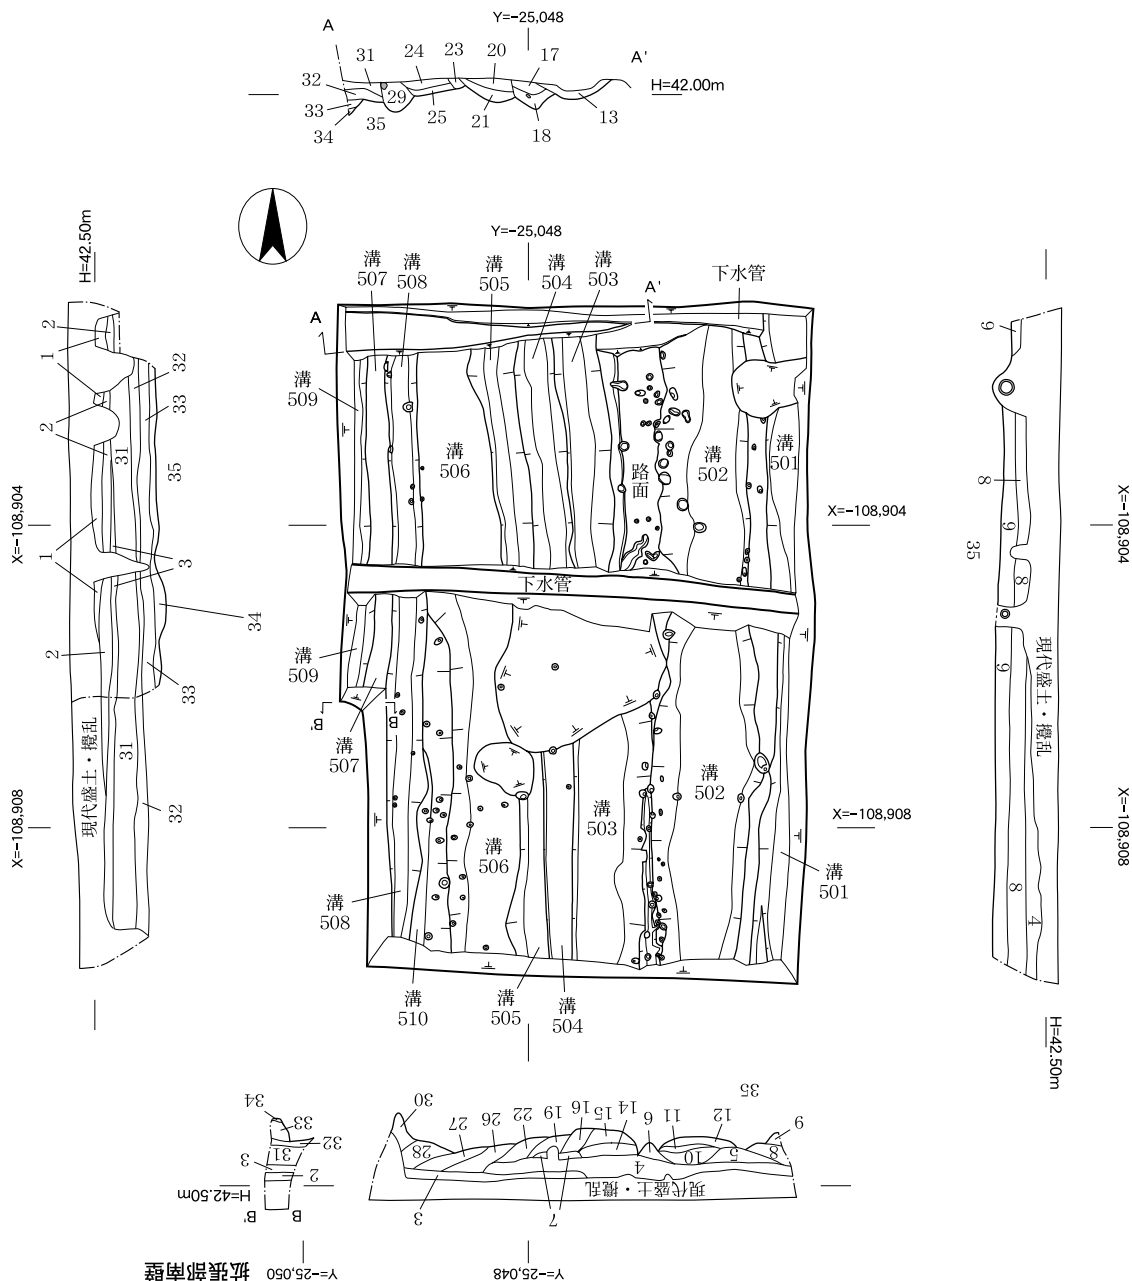


断面部南壁

- | | | | | |
|----|-------------------------|----|------------------------------------|--------|
| 1 | 10YR4/2 灰黄褐色砂泥 (耕作土) | 20 | 10YR3/4 暗褐色砂泥 | |
| 2 | 2.5Y3/3 暗オリーブ褐色砂泥 (耕作土) | 21 | 10YR4/3 にぶい黄褐色砂泥 | 〔溝505〕 |
| 3 | 10YR3/3 暗褐色砂泥 (耕作土) | 22 | 10YR5/6 黄褐色粘土
+10YR4/3 にぶい黄褐色砂泥 | |
| 4 | 10YR4/2 灰黄褐色泥砂 (耕作土) | 23 | 10YR4/4 褐色砂泥 | 〔溝506〕 |
| 5 | 10YR4/2 灰黄褐色泥砂 | 24 | 10YR4/3 にぶい黄褐色砂泥 | |
| 6 | 10YR3/2 黒褐色粘土 | 25 | 10YR5/2 灰黄褐色粘土 | 〔溝507〕 |
| 7 | 10YR3/3 暗褐色砂泥 | 26 | 10YR5/6 黄褐色粘土
+10YR4/3 にぶい黄褐色砂泥 | |
| 8 | 10YR4/3 にぶい黄褐色砂礫 | 27 | 10YR4/3 にぶい黄褐色砂泥
+10YR5/6 黄褐色粘土 | 〔溝508〕 |
| 9 | 10YR3/2 黒褐色砂礫 | 28 | 10YR4/3 にぶい黄褐色砂泥 (溝510) | |
| 10 | 10YR3/3 暗褐色砂礫 | 29 | 10YR4/2 灰黄褐色粘質土 | 〔溝509〕 |
| 11 | 10YR3/1 黒褐色砂泥 | 30 | 10YR3/2 黒褐色粘質土 | |
| 12 | 10YR4/2 灰黄褐色砂礫 | 31 | 10YR3/3 暗褐色粘土 | 〔溝504〕 |
| 13 | 10YR4/3 にぶい黄褐色砂礫 | 32 | 10YR4/2 灰黄褐色砂礫 | |
| 14 | 10YR3/2 黒褐色砂泥 | 33 | 10YR3/2 黒褐色粘土 | 〔溝503〕 |
| 15 | 2.5Y5/1 黄灰色粗砂 | 34 | 10YR3/3 暗褐色粘土
+10YR6/6 明黄褐色粘土 | |
| 16 | 10YR4/3 にぶい黄褐色砂泥 | 35 | 10YR6/6 明黄褐色粘土 (地山) | |
| 17 | 10YR4/4 褐色砂泥 | | | |
| 18 | 10YR4/2 灰黄褐色泥砂 | | | |
| 19 | 10YR4/3 にぶい黄褐色砂泥 | | | |



5区南トレンチ実測図 (1:100)

図版 8
遺構

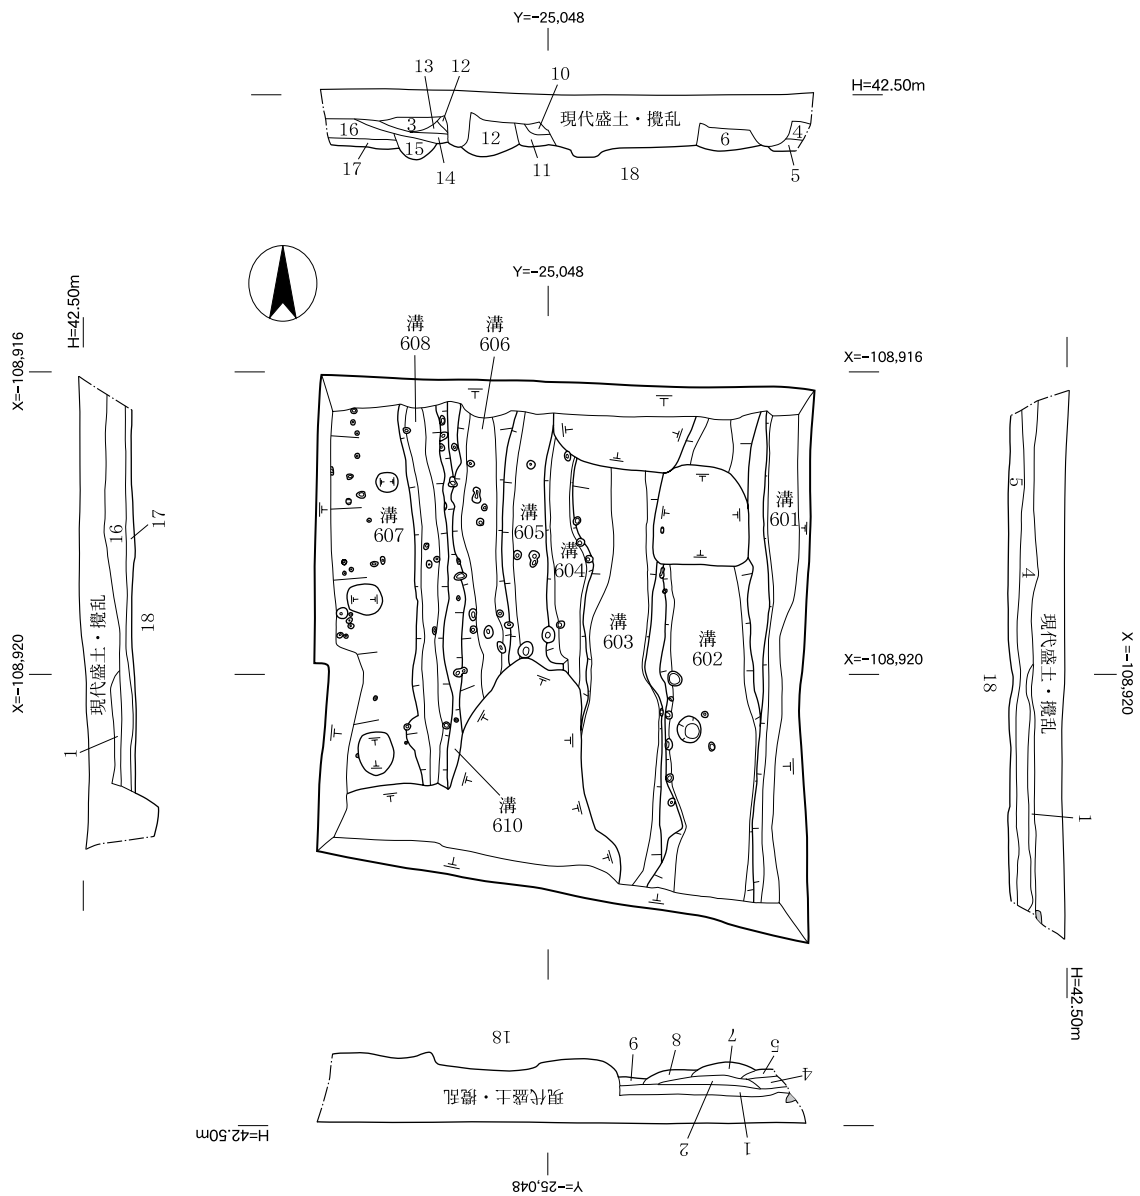

- | | | |
|----|-------------------------|--------|
| 1 | 10YR3/4 暗褐色砂泥 (耕作土) | |
| 2 | 10YR3/2 黒褐色砂泥 | |
| 3 | 7.5YR2/2 黒褐色砂泥 | |
| 4 | 10YR4/3 にぶい黄褐色砂礫 | 〔溝601〕 |
| 5 | 10YR3/2 黒褐色砂礫 | |
| 6 | 10YR3/4 暗褐色砂礫 | 〔溝602〕 |
| 7 | 10YR3/3 暗褐色砂礫 | |
| 8 | 10YR4/2 灰黄褐色砂泥 | |
| 9 | 10YR4/3 にぶい黄褐色砂泥 (溝603) | |
| 10 | 10YR4/2 灰黄褐色砂泥 | 〔溝605〕 |
| 11 | 10YR5/6 黄褐色砂泥 | |
| 12 | 10YR6/8 明黄褐色砂泥 (溝606) | |
| 13 | 10YR6/8 明黄褐色粘質土 | 〔溝610〕 |
| 14 | 10YR4/3 にぶい黄褐色砂泥 | |
| 15 | 10YR4/3 にぶい黄褐色粘土 (溝608) | |
| 16 | 10YR3/3 暗褐色粘土 | 〔溝607〕 |
| 17 | 10YR3/2 黒褐色砂礫 | |
| 18 | 10YR6/6 明黄褐色粘土 (地山) | |



6区実測図 (1:100)



1 1区北半全景（南から）




2 1区南半全景（北から）



1 2区北半全景（北から）



2 2区南半全景（北から）

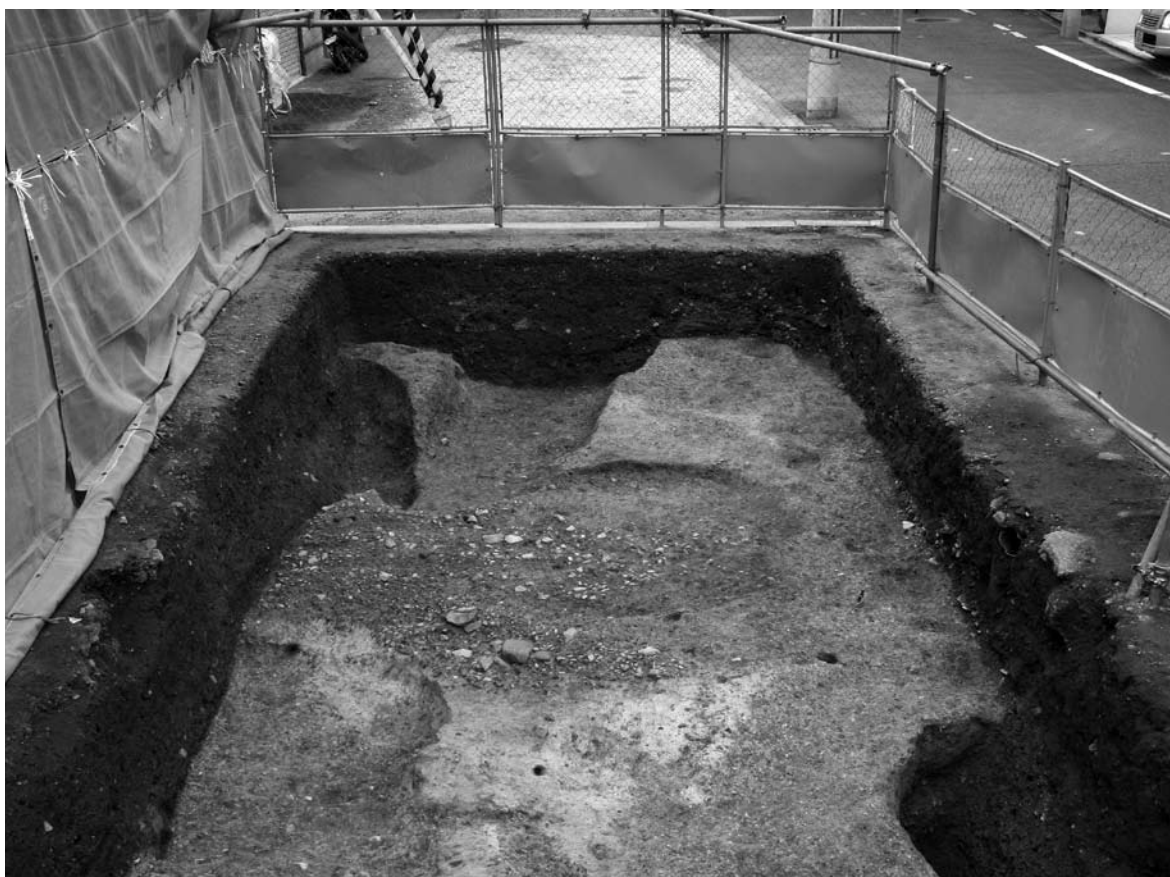

1 3区北半全景（南から）



2 3区路面306（東から）



3 3区溝304・305断面（西から）



1 4区北トレンチ北半全景（北から）



2 4区北トレンチ南半全景（北から）



1 4区南トレンチ全景（北東から）



2 4区北トレンチ溝408断面（東から）



1 5区北トレンチ北半全景（南から）



2 5区北トレンチ南半全景（北から）



1 5区南トレンチ北半全景（北から）



2 5区南トレンチ南半全景（北から）



1 5区南トレンチ溝 507・508・509 (北から)




2 5区南トレンチ溝 509 断面 (南から)




3 5区南トレンチ溝 507・508・509 断面 (北から)



1 6区北半全景（西から）

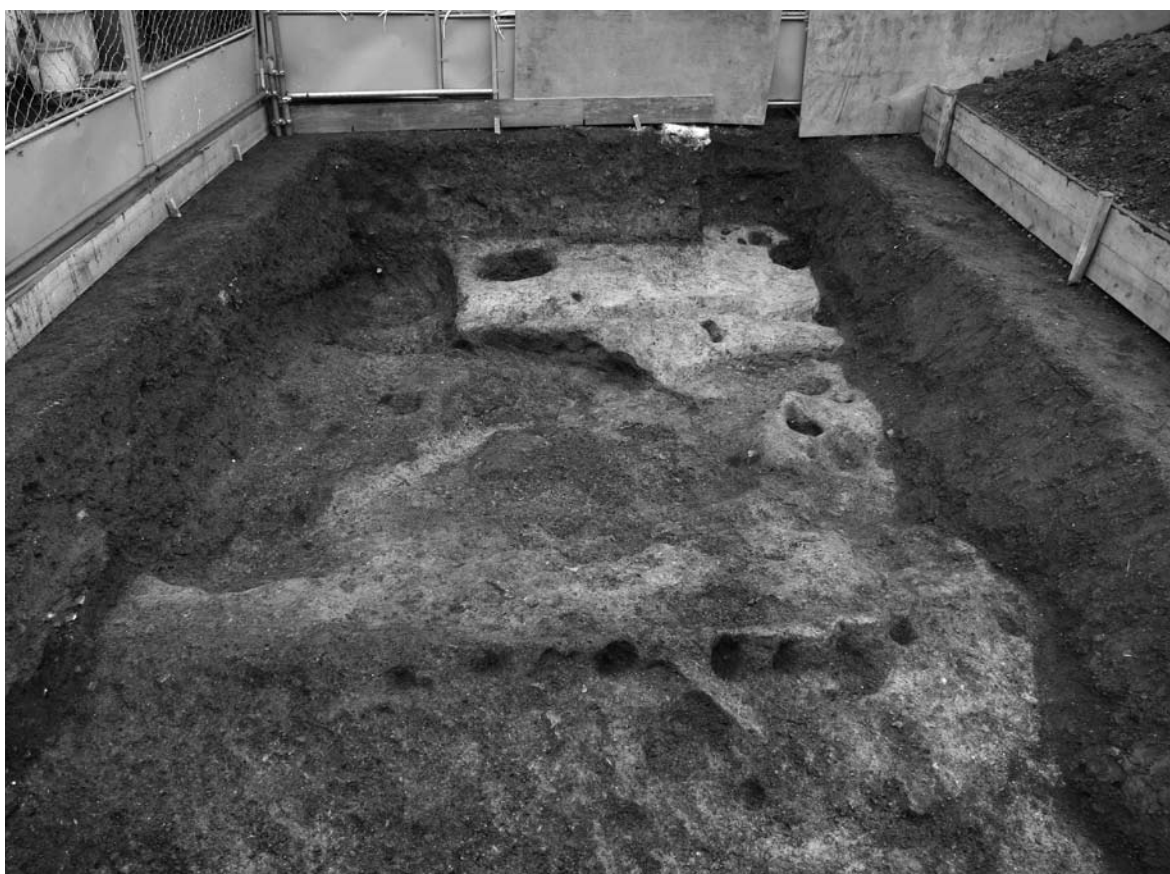


2 6区南半全景（東から）

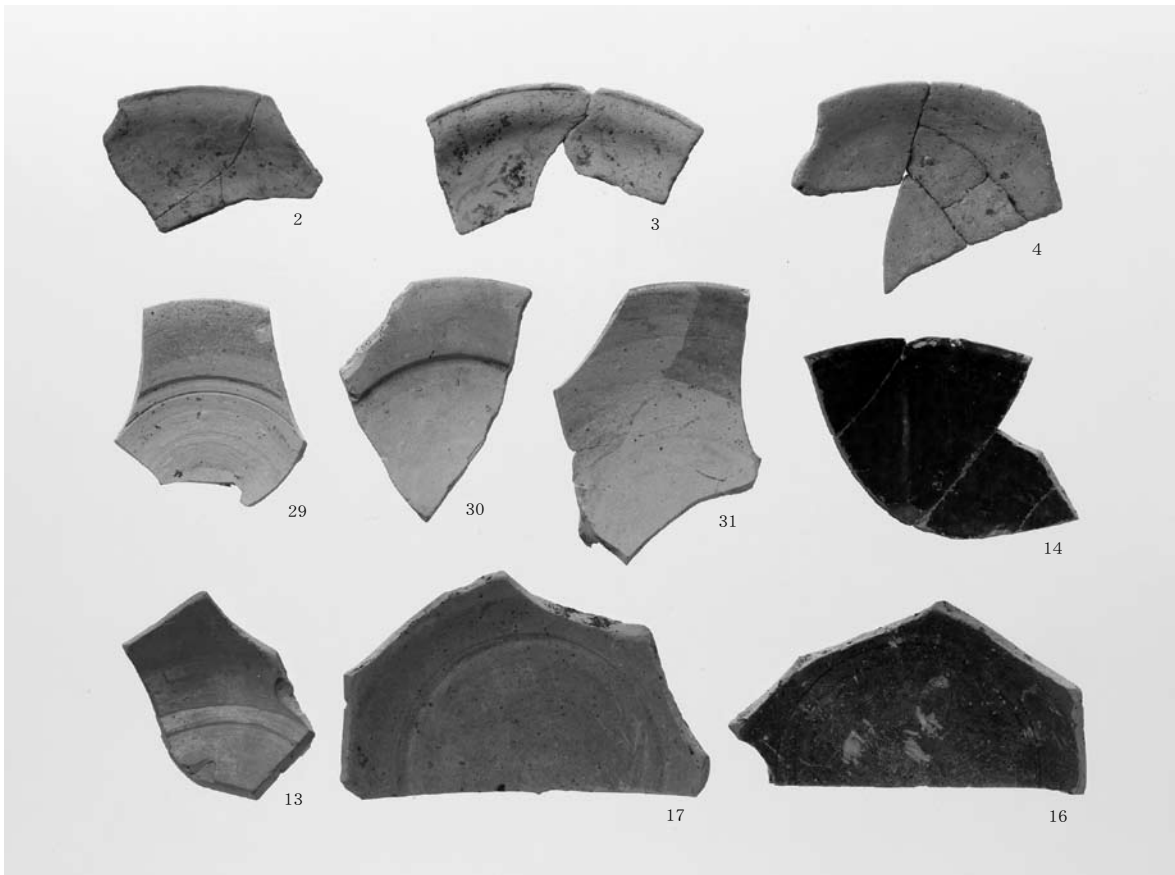


1 土器類 (内面)



2 土器類 (外面)

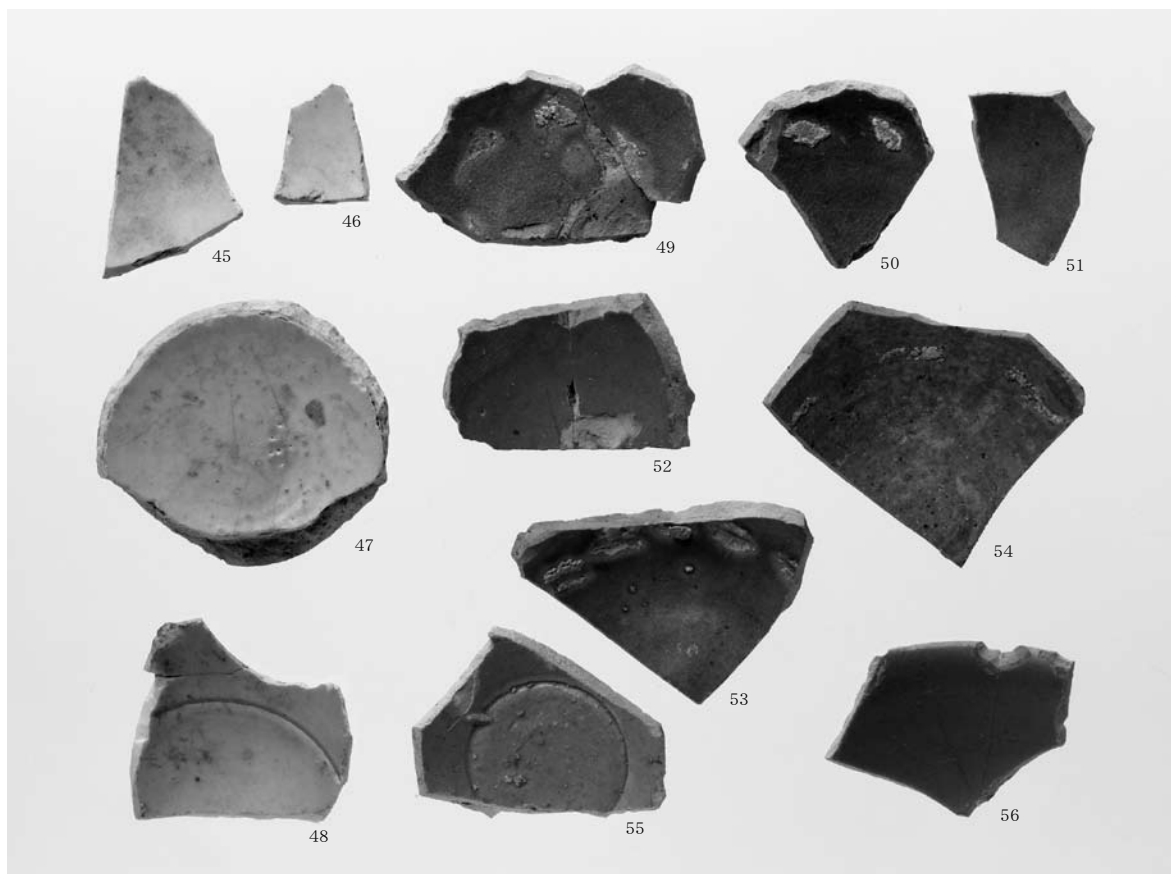

1 輸入陶磁器類 (内面)

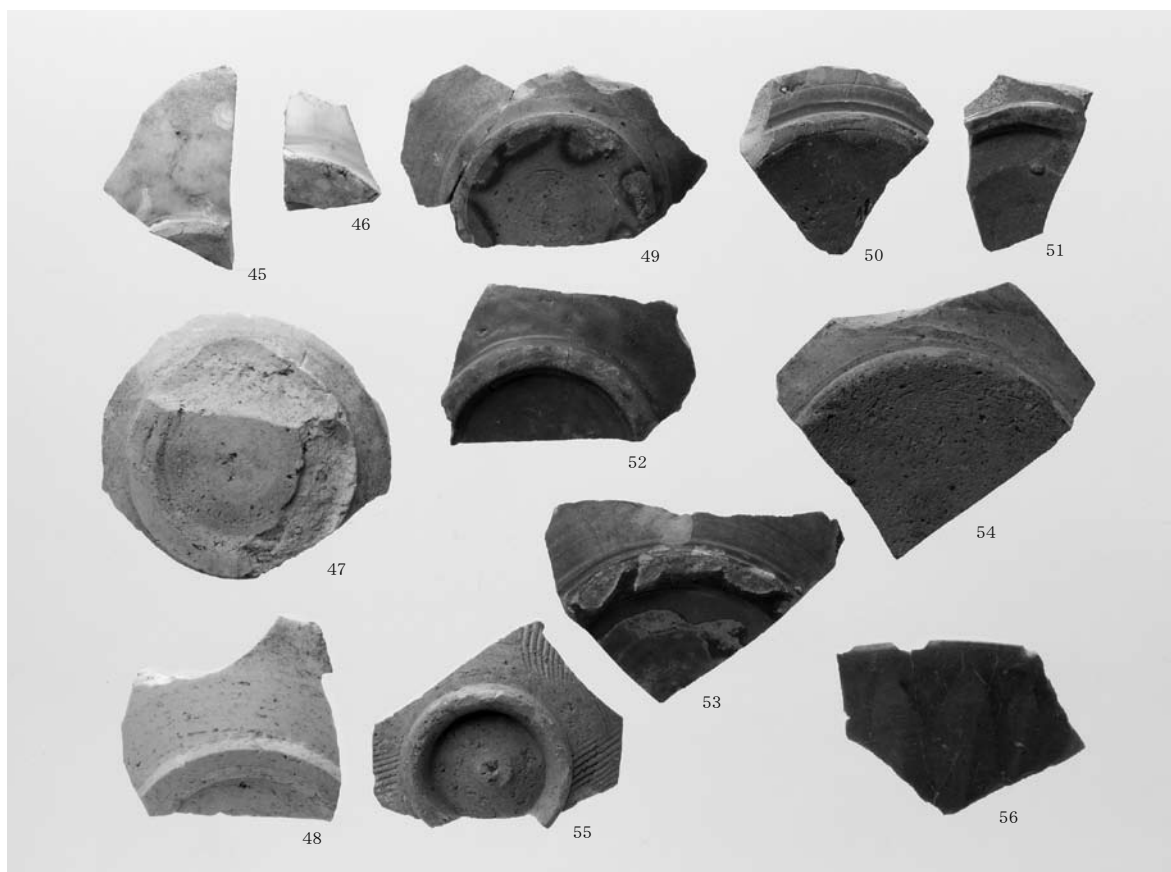

2 輸入陶磁器類 (外面)