



9・11区遺構平面図(1:100)

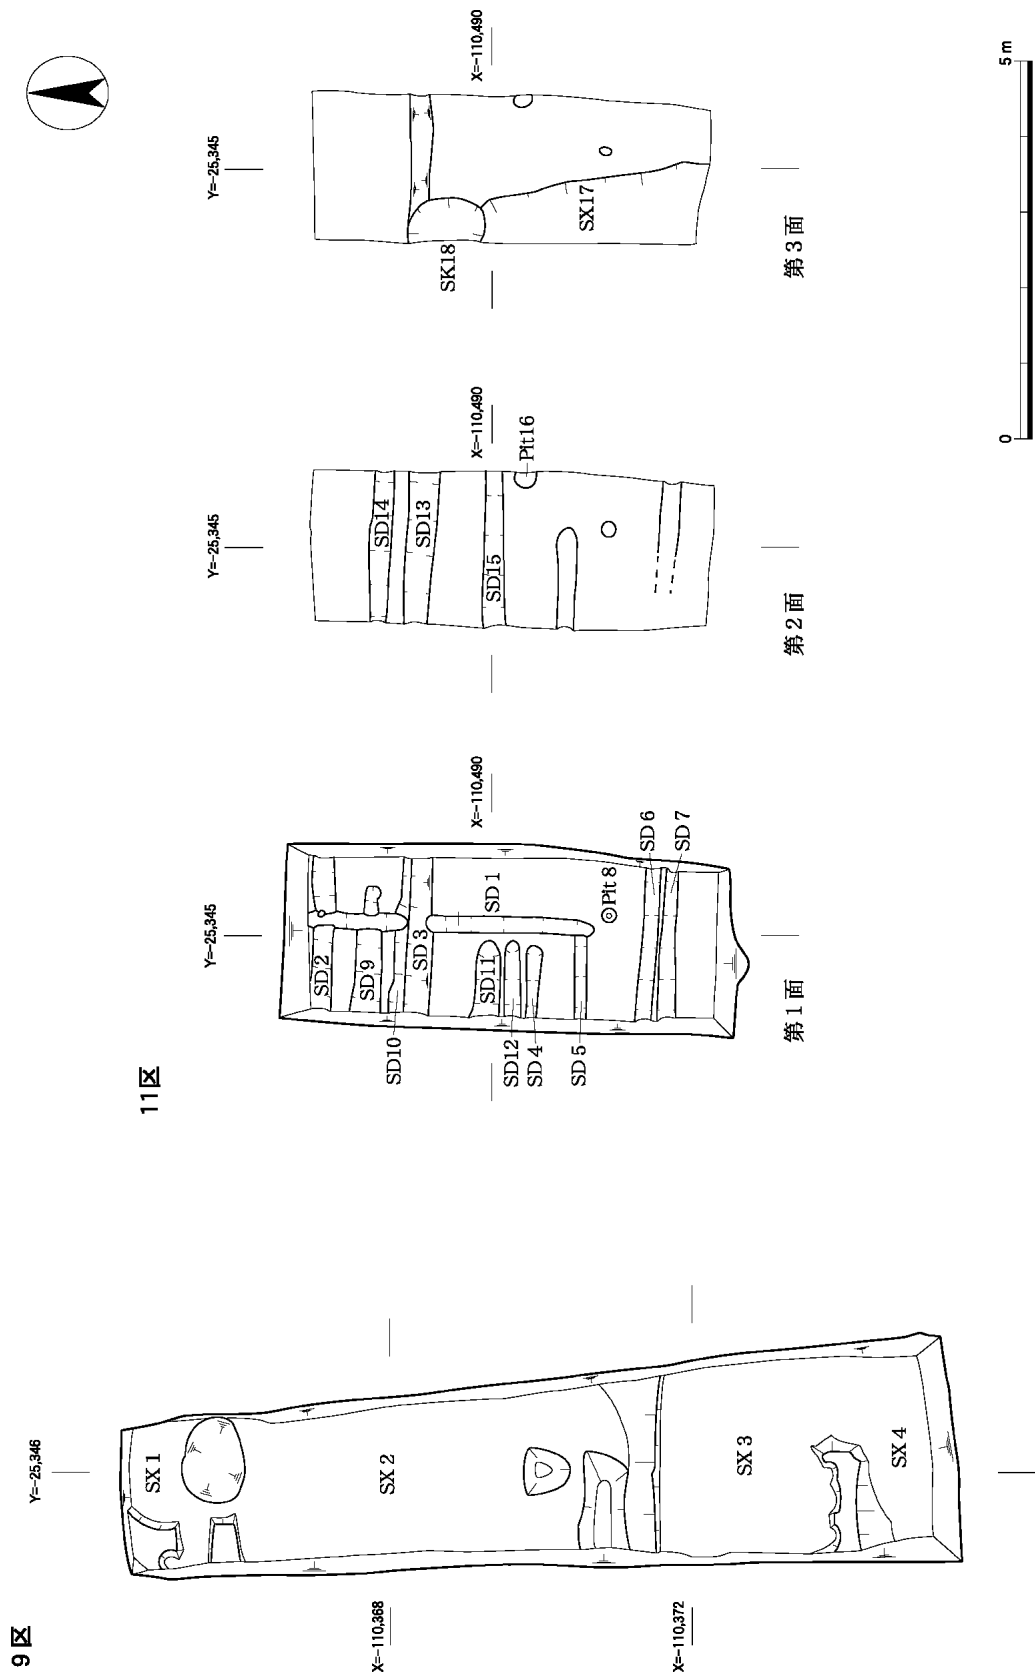

図版 1
遺構

图版 2
遺構

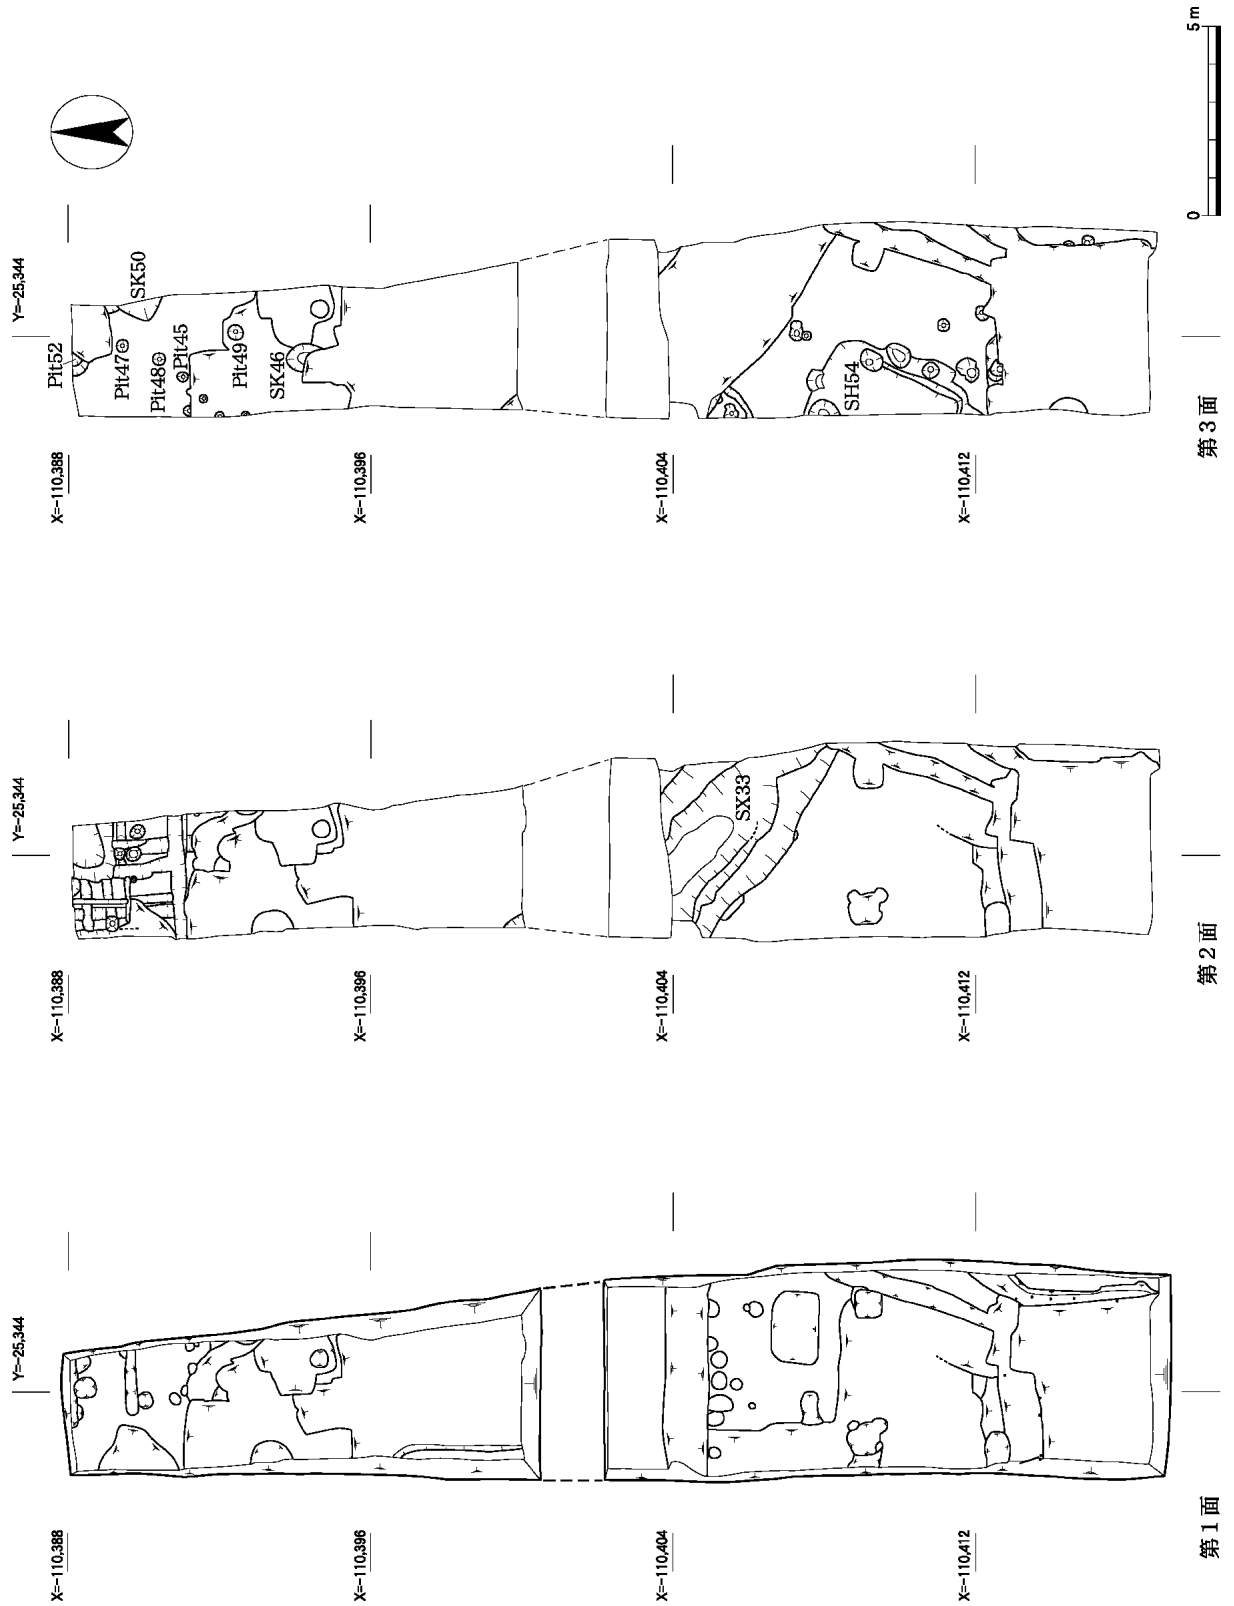

10区遺構平面図 (1 : 200)



1 9区調査前全景（南から）



2 9区調査風景（南から）



1 10区調査前全景（北から）



2 11区調査前全景（南から）



1 9区全景（南から）



2 11区第1面全景（南から）



3 11区第2面全景（南から）



4 11区第3面全景（南から）



1 10区第1面全景（北から）



2 10区第3面全景（北から）



1 10区流路SX33東壁（西から）



2 10区竪穴住居SH54（北東から）